


PIRMĀ STĀVA APGAISMOJUMA SHĒMA

Jāņa Čakstes ielai 11

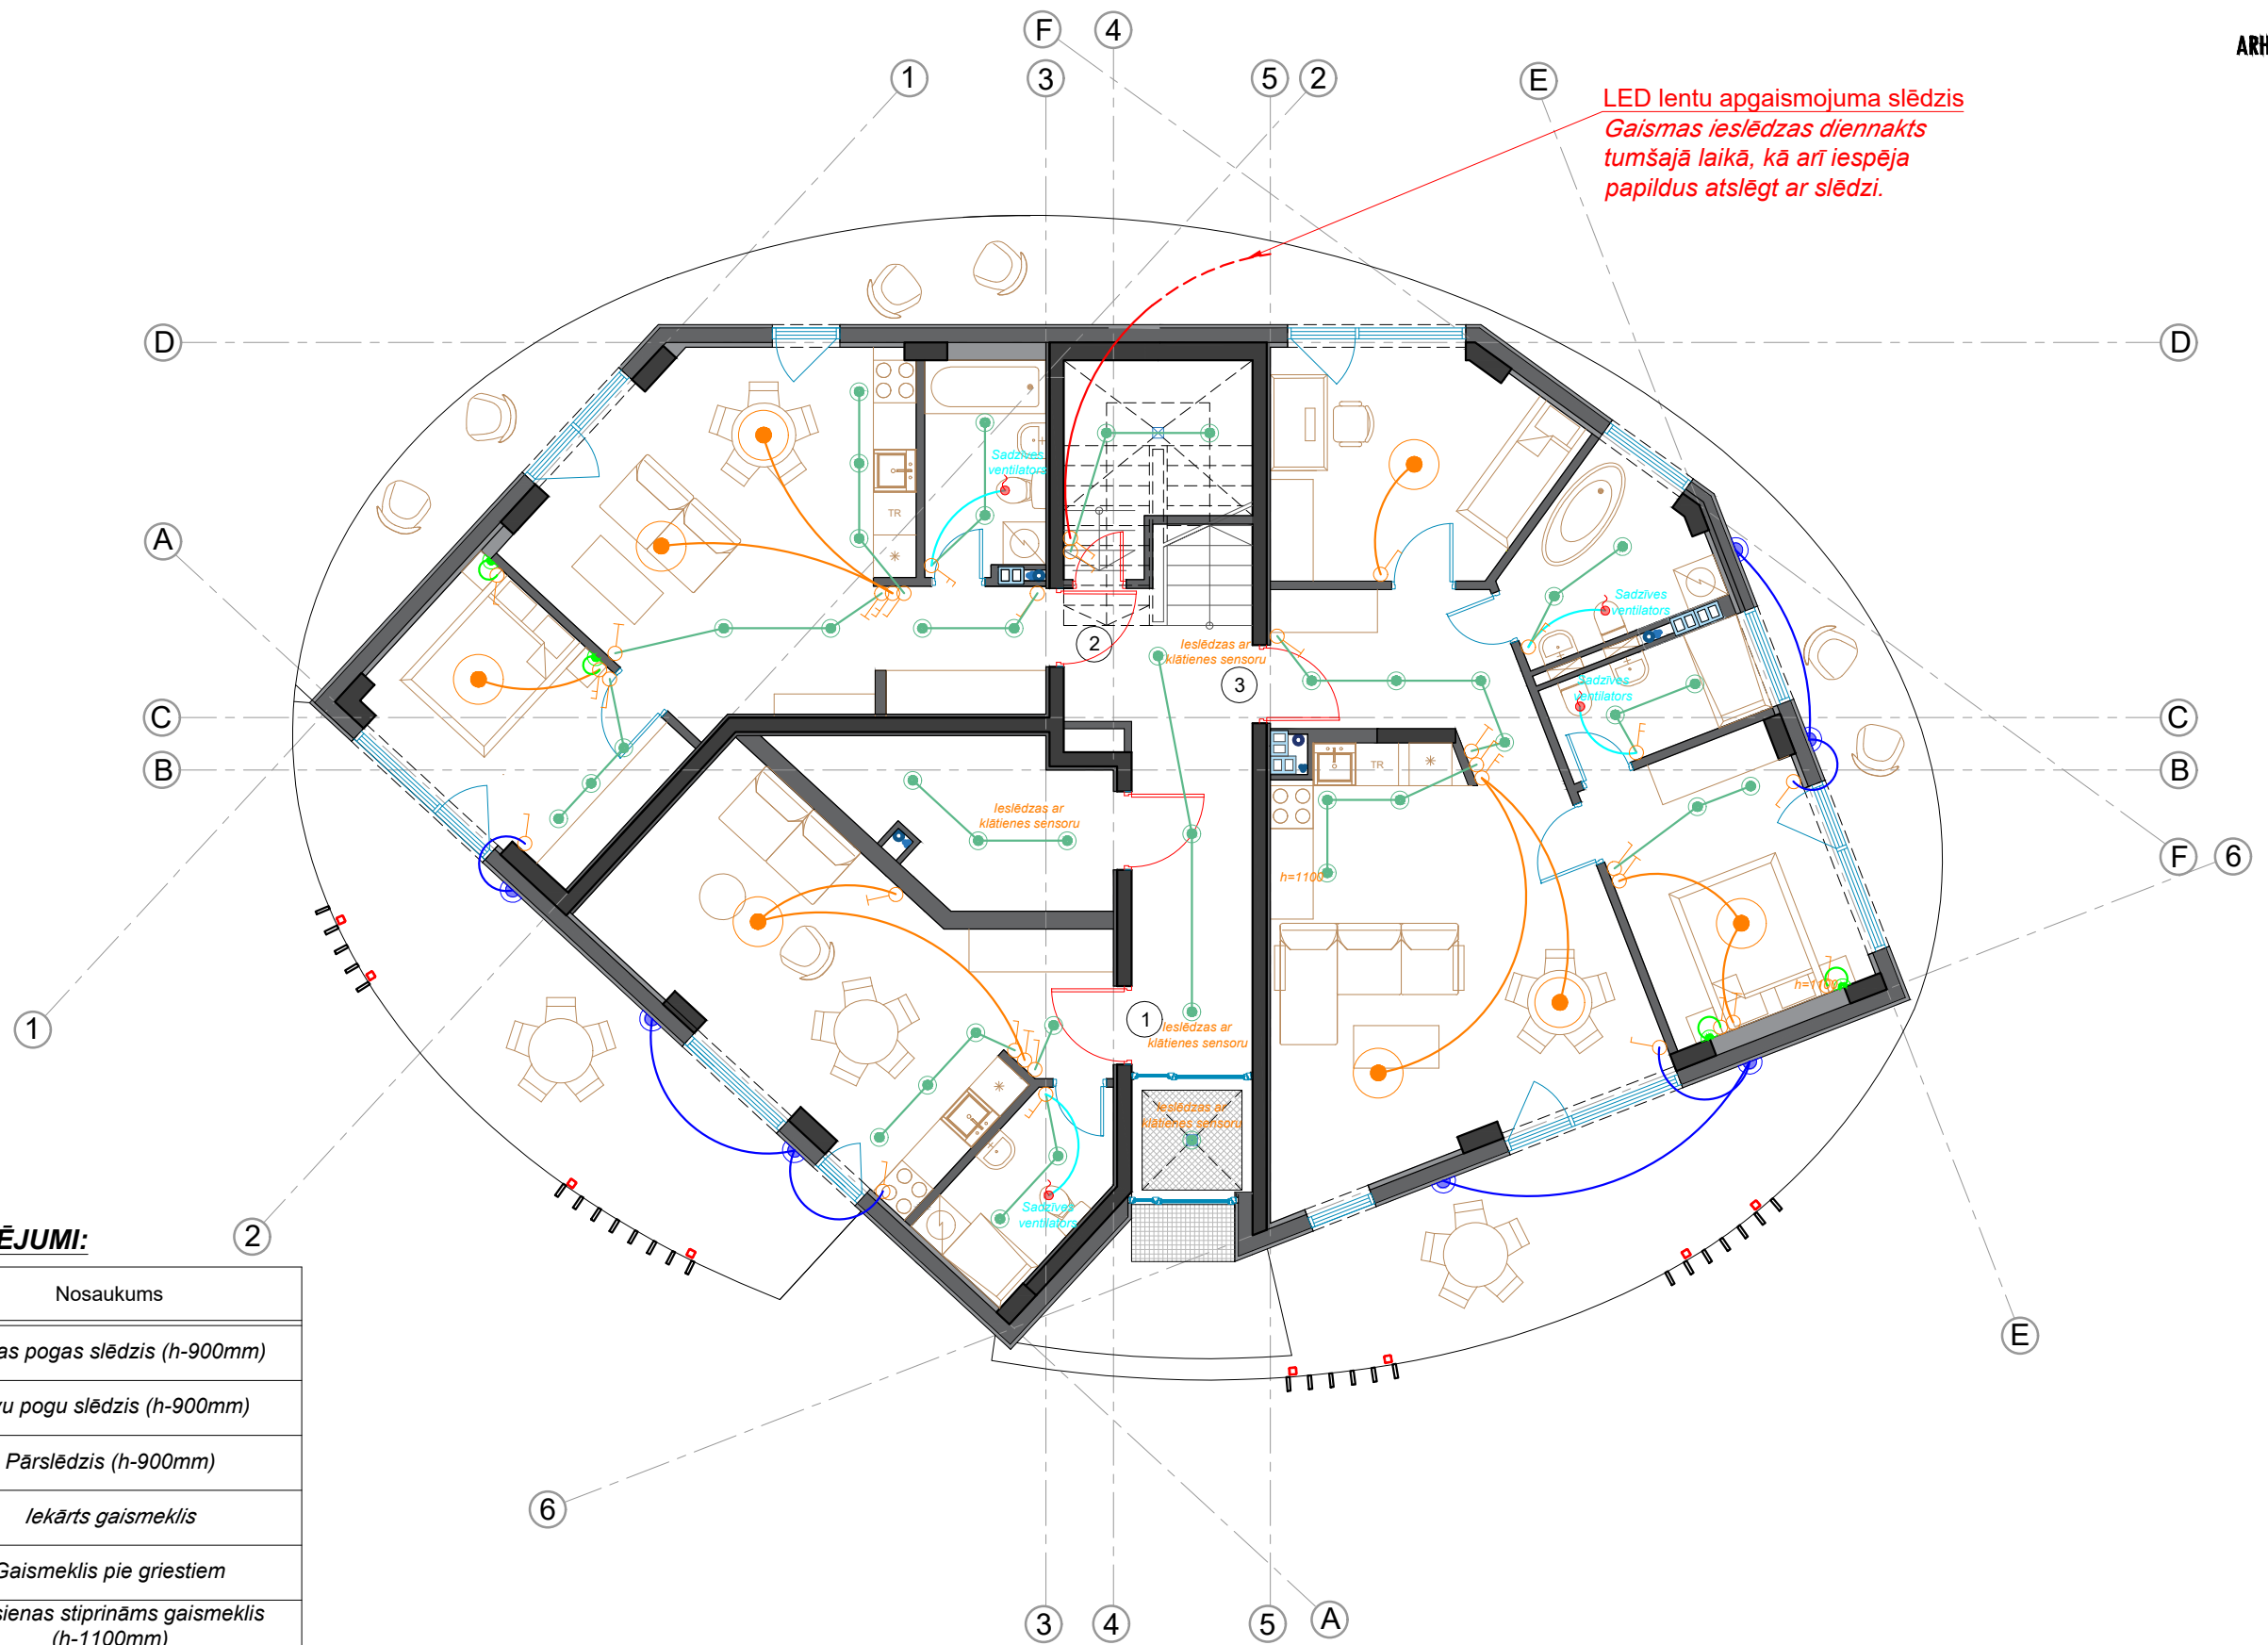

LED lentu apgaismojuma slēdzis
Gaismas ieslēdzas diennakts
tumšajā laikā, kā arī iespēja
papildus atslēgt ar slēdzi.

NOTEIKTIE APZĪMĒJUMI:

Apzīmējums	Nosaukums
	Vienas pogas slēdzis (h-900mm)
	Divu pogu slēdzis (h-900mm)
	Pārslēdzis (h-900mm)
	Iekārts gaismeklis
	Gaismeklis pie griestiem
	Pie sienas stiprināms gaismeklis (h-1100mm)
	Pie sienas stiprināms gaismeklis (fasādes - mitrumizturīgs)
	LED lentas (fasādes - mitrumizturīga)
	EL izvads (sudzīves ventilatoram)