


PIRMĀ STĀVA PLĀNS

Mērogs 1:100

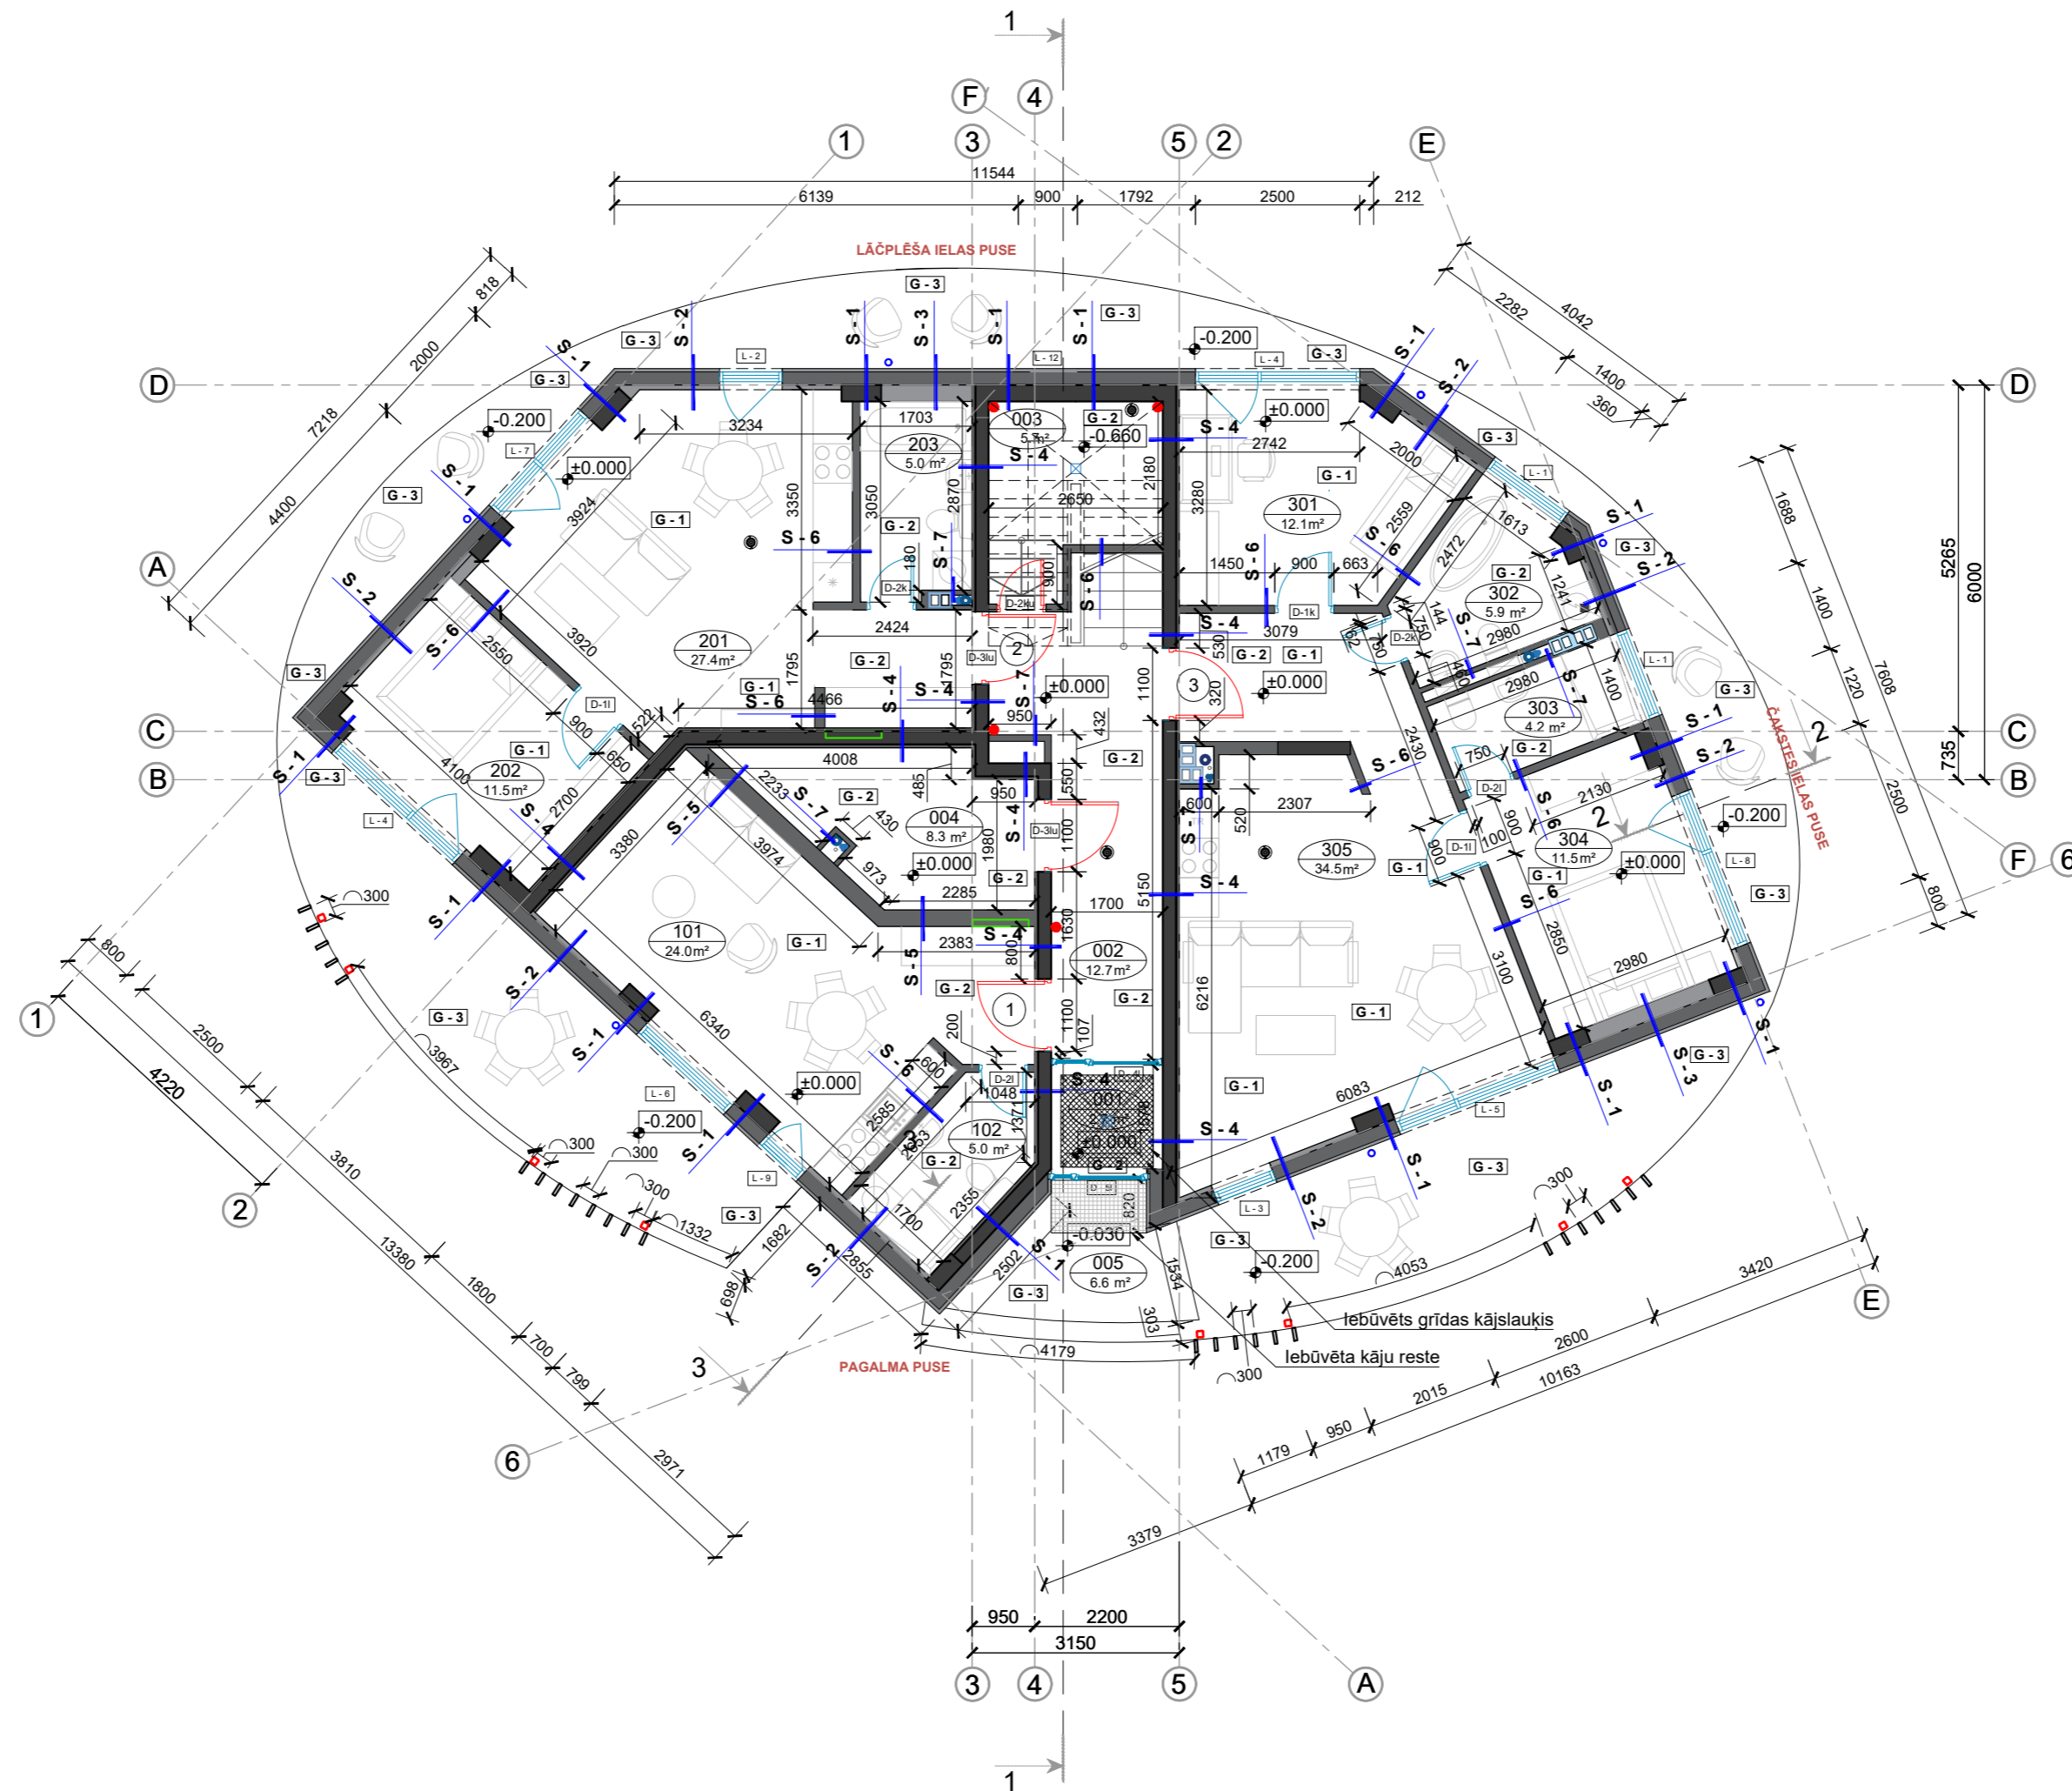

Apzīmējumi

- 004 telpas nr.
8.3 m²
- 1 telpas platība
- 1 dzīvokļa numurs
- v-2 loga numurs
- durvis
- logs
- D Ass
- Dūmu detektors

Piezīmes un norādījumi

1. Visi izmēri doti milimetros, augstuma atzīmes metros;
2. Drukātos rasējumus nedrīkst mērit! Lasīt rakstītos izmērus;
3. Par daudzdzīvokļu ēkas relatīvo augstuma atzīmi ±0.000 pieņemts pirmā stāva grīdas līmenis, kas atbilst LAS augstuma atzīmei +99.40
4. Būvuzņēmējam jāpārbauda dabā esošo konstrukciju dimensijas un stāvoklis un jāinformē arhitekts par jebkurām atkāpēm no rasējumiem.
5. Neskaitāmas gadījumā sazināties ar projektētāju

Telpu eksplikācija pirmā stāva telpām:

NR.	TELPAS NOSAUKUMS	PLATĪBA(m ²)	PIEZĪMES
-----	------------------	--------------------------	----------

Telpu eksplikācija stāva koplietošanas telpām:

001	Vejlveņis	2.7	
002	Gāitēnis	12.7	
003	Siltummezgls	5.7	
004	Noliktava	8.3	
005	Koplietojamā ārtelpa (lievenis)	6.6	
koplietošanas iekštelpu platība		29,4	
kopējā koplietošanas platība		36	

Eksplikācija dzīvoklim 1:

101	Gāitēnis/Virtuve/Viesistaba	24.0	
102	Tualete	5.0	
Dzīvokļa iekštelpu platība		29	
dzīvokļa dzīvojamā platība		24	
dzīvokļa paligtelpu platība		5	

Eksplikācija dzīvoklim 2:

NR.	TELPAS NOSAUKUMS	PLATĪBA(m ²)	PIEZĪMES
201	Gāitēnis/Virtuve/Viesistaba	27.4	
202	Gūjamistaba	11.5	
203	Tualete	5.0	
Dzīvokļa iekštelpu platība		43,9	
dzīvokļa dzīvojamā platība		38,9	
dzīvokļa paligtelpu platība		5	

Eksplikācija dzīvoklim 3:

NR.	TELPAS NOSAUKUMS	PLATĪBA(m ²)	PIEZĪMES
301	Gūjamistaba	12.1	
302	Tualete	5.9	
303	Tualete	4.2	
304	Gūjamistaba	11.5	
305	Gāitēnis/Virtuve/Viesistaba	34.5	
Dzīvokļa iekštelpu platība		68,2	
dzīvokļa dzīvojamā platība		58,1	
dzīvokļa paligtelpu platība		10,1	

Stāva kopējā iekštelpu platība		170,5	
Kopējā dzīvojamā platība		121,0	
Kopējā paligtelpu platība		49,5	
Kopējā ārtelpu platība		6,6	
Kopējā platība (iesk. ārtelpas)		177,1	

Šis rasējums tiek izsniegts kā projekta dokumentācijas sastāvdaļa. Saņēmējs piekrīt nepavairot un neizmainīt šo rasējumu vai tā daļas bez projektētāja piekrišanas. Saņēmējs piekrīt, ka šis rasējums nav izmantojams citu objektu projektēšanai un celtniecībai bez saskaņošanas ar SIA "Arhitektu studija 4".

Pasūtītājs / Employer

SIA "Wood En"

Izstrādātājs / Consultant

SIA Arhitektu studija 4
Pils iela 16c, Sigulda,
Siguldas nov., LV-2150
Reģistr. Nr.: 40103162739
Tālrunis: +371 26461985
e-pasts: ivars@as4.lv
Būvkom. reģ.Nr.: 8859-R



Valdes loceklis

I. Vaišļa

Kadastra apzīm.

8015 002 3122

Projekts / Project

Dzīvokļu mājas jaunbūve

Būve / Object

Daudzdzīvokļu mājas jaunbūve

Objekta adrese / Adress

Jāņa Čakstes iela 11, Sigulda Siguldas nov.

Rasējums / Drawing

1. stāva plāns

Būvproj. AR daļas vad.

G. Graudupe

Design proj. manager

Izstrādātājs

E. Austrīņš

Designed by

Izstrādātājs

M. Razumovska

Designed by

Mērogs

1:100

Scale

Nozare

Arhitektūras risinājumi

Branch

Reg. Nr.

AS4-EA-0622

Ident. No

Stadija

BP

Rasējuma marka un Nr.

AR-2

Kopējais lapu skaits daļā

14

Datums

01.06.2022.

A2