


OTRĀ STĀVA APGAISMOJUMA SHĒMA

Jāņa Čakstes ielai 11

Savienots ar Tehnisko telpu
 Aprīkoti ar sensoru diennakts
 tumšajam laikam, kā arī iespēja
 atslēgt ar slēdzi.
 (1.stāva pārsegums)

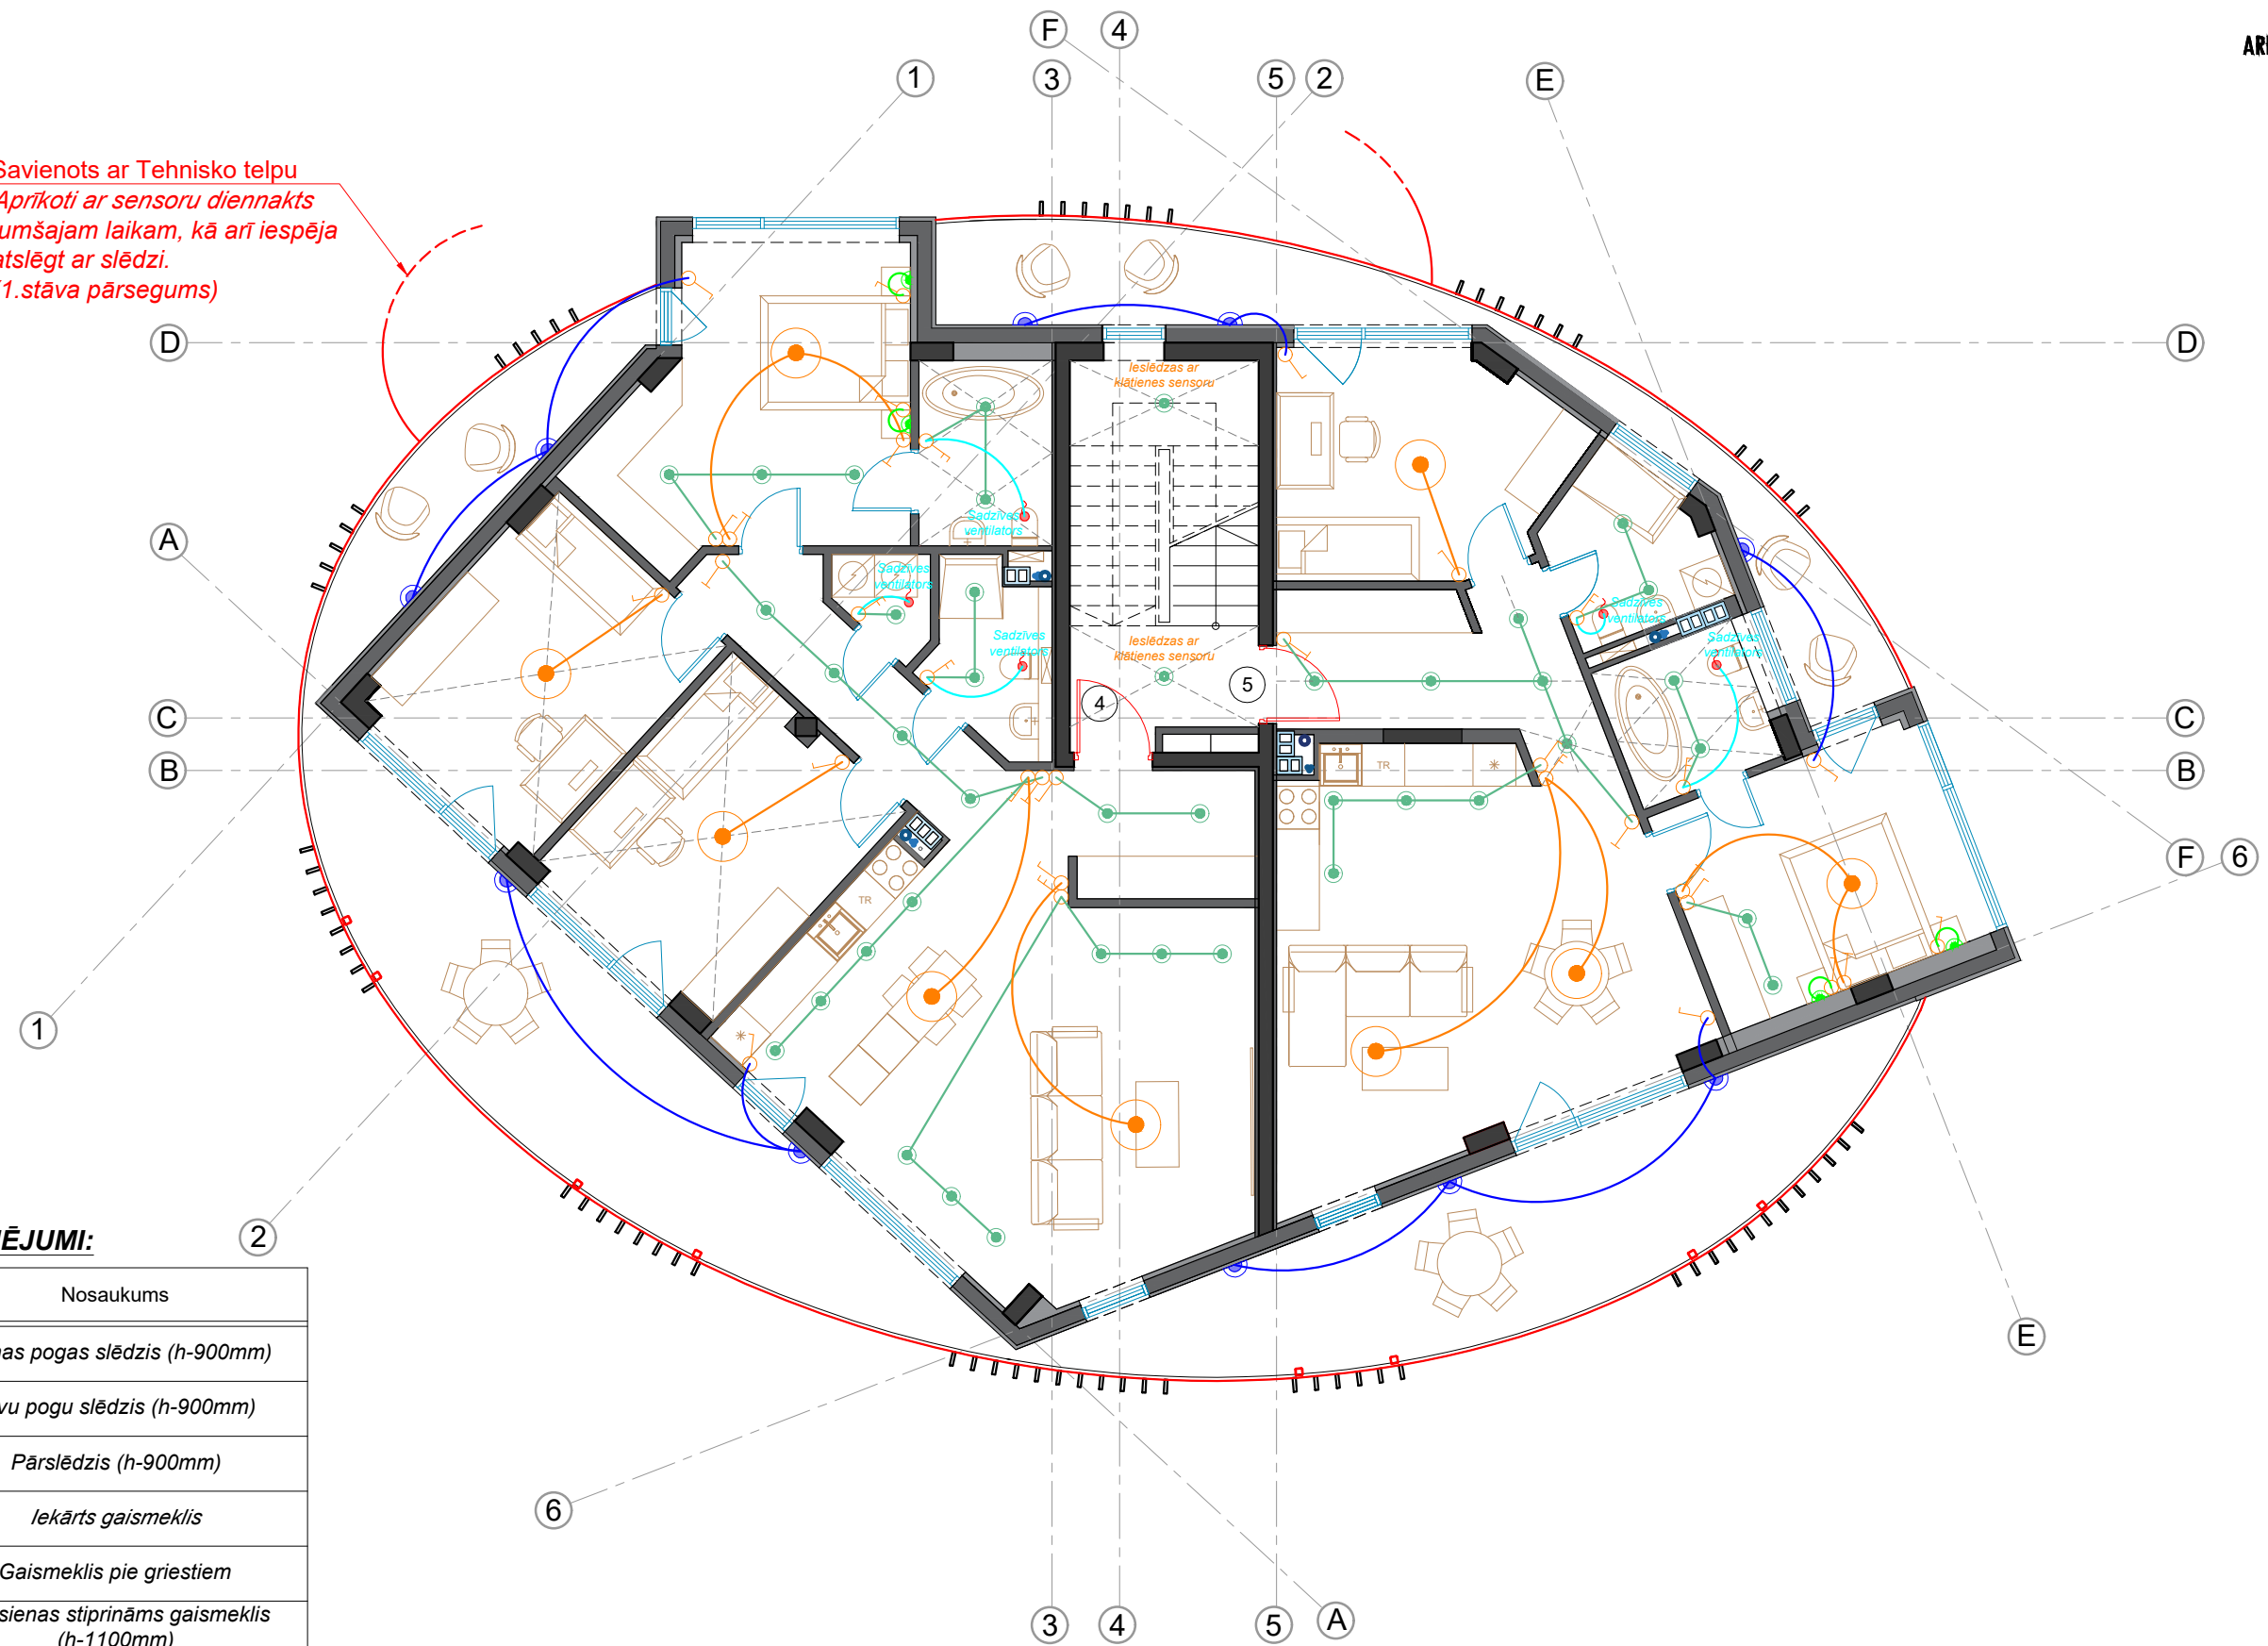

NOTEIKTIE APZĪMĒJUMI:

Apzīmējums	Nosaukums
	Vienas pogas slēdzis (h-900mm)
	Divu pogu slēdzis (h-900mm)
	Pārslēdzis (h-900mm)
	Iekārts gaismeklis
	Gaismeklis pie griestiem
	Pie sienas stiprināms gaismeklis (h-1100mm)
	Pie sienas stiprināms gaismeklis (fasādes - mitrumizturīgs)
	LED lentā (fasādes - mitrumizturīga)
	EL izvads (sudzīves ventilatoram)