


OTRĀ STĀVA PLĀNS

Mērogs 1:100

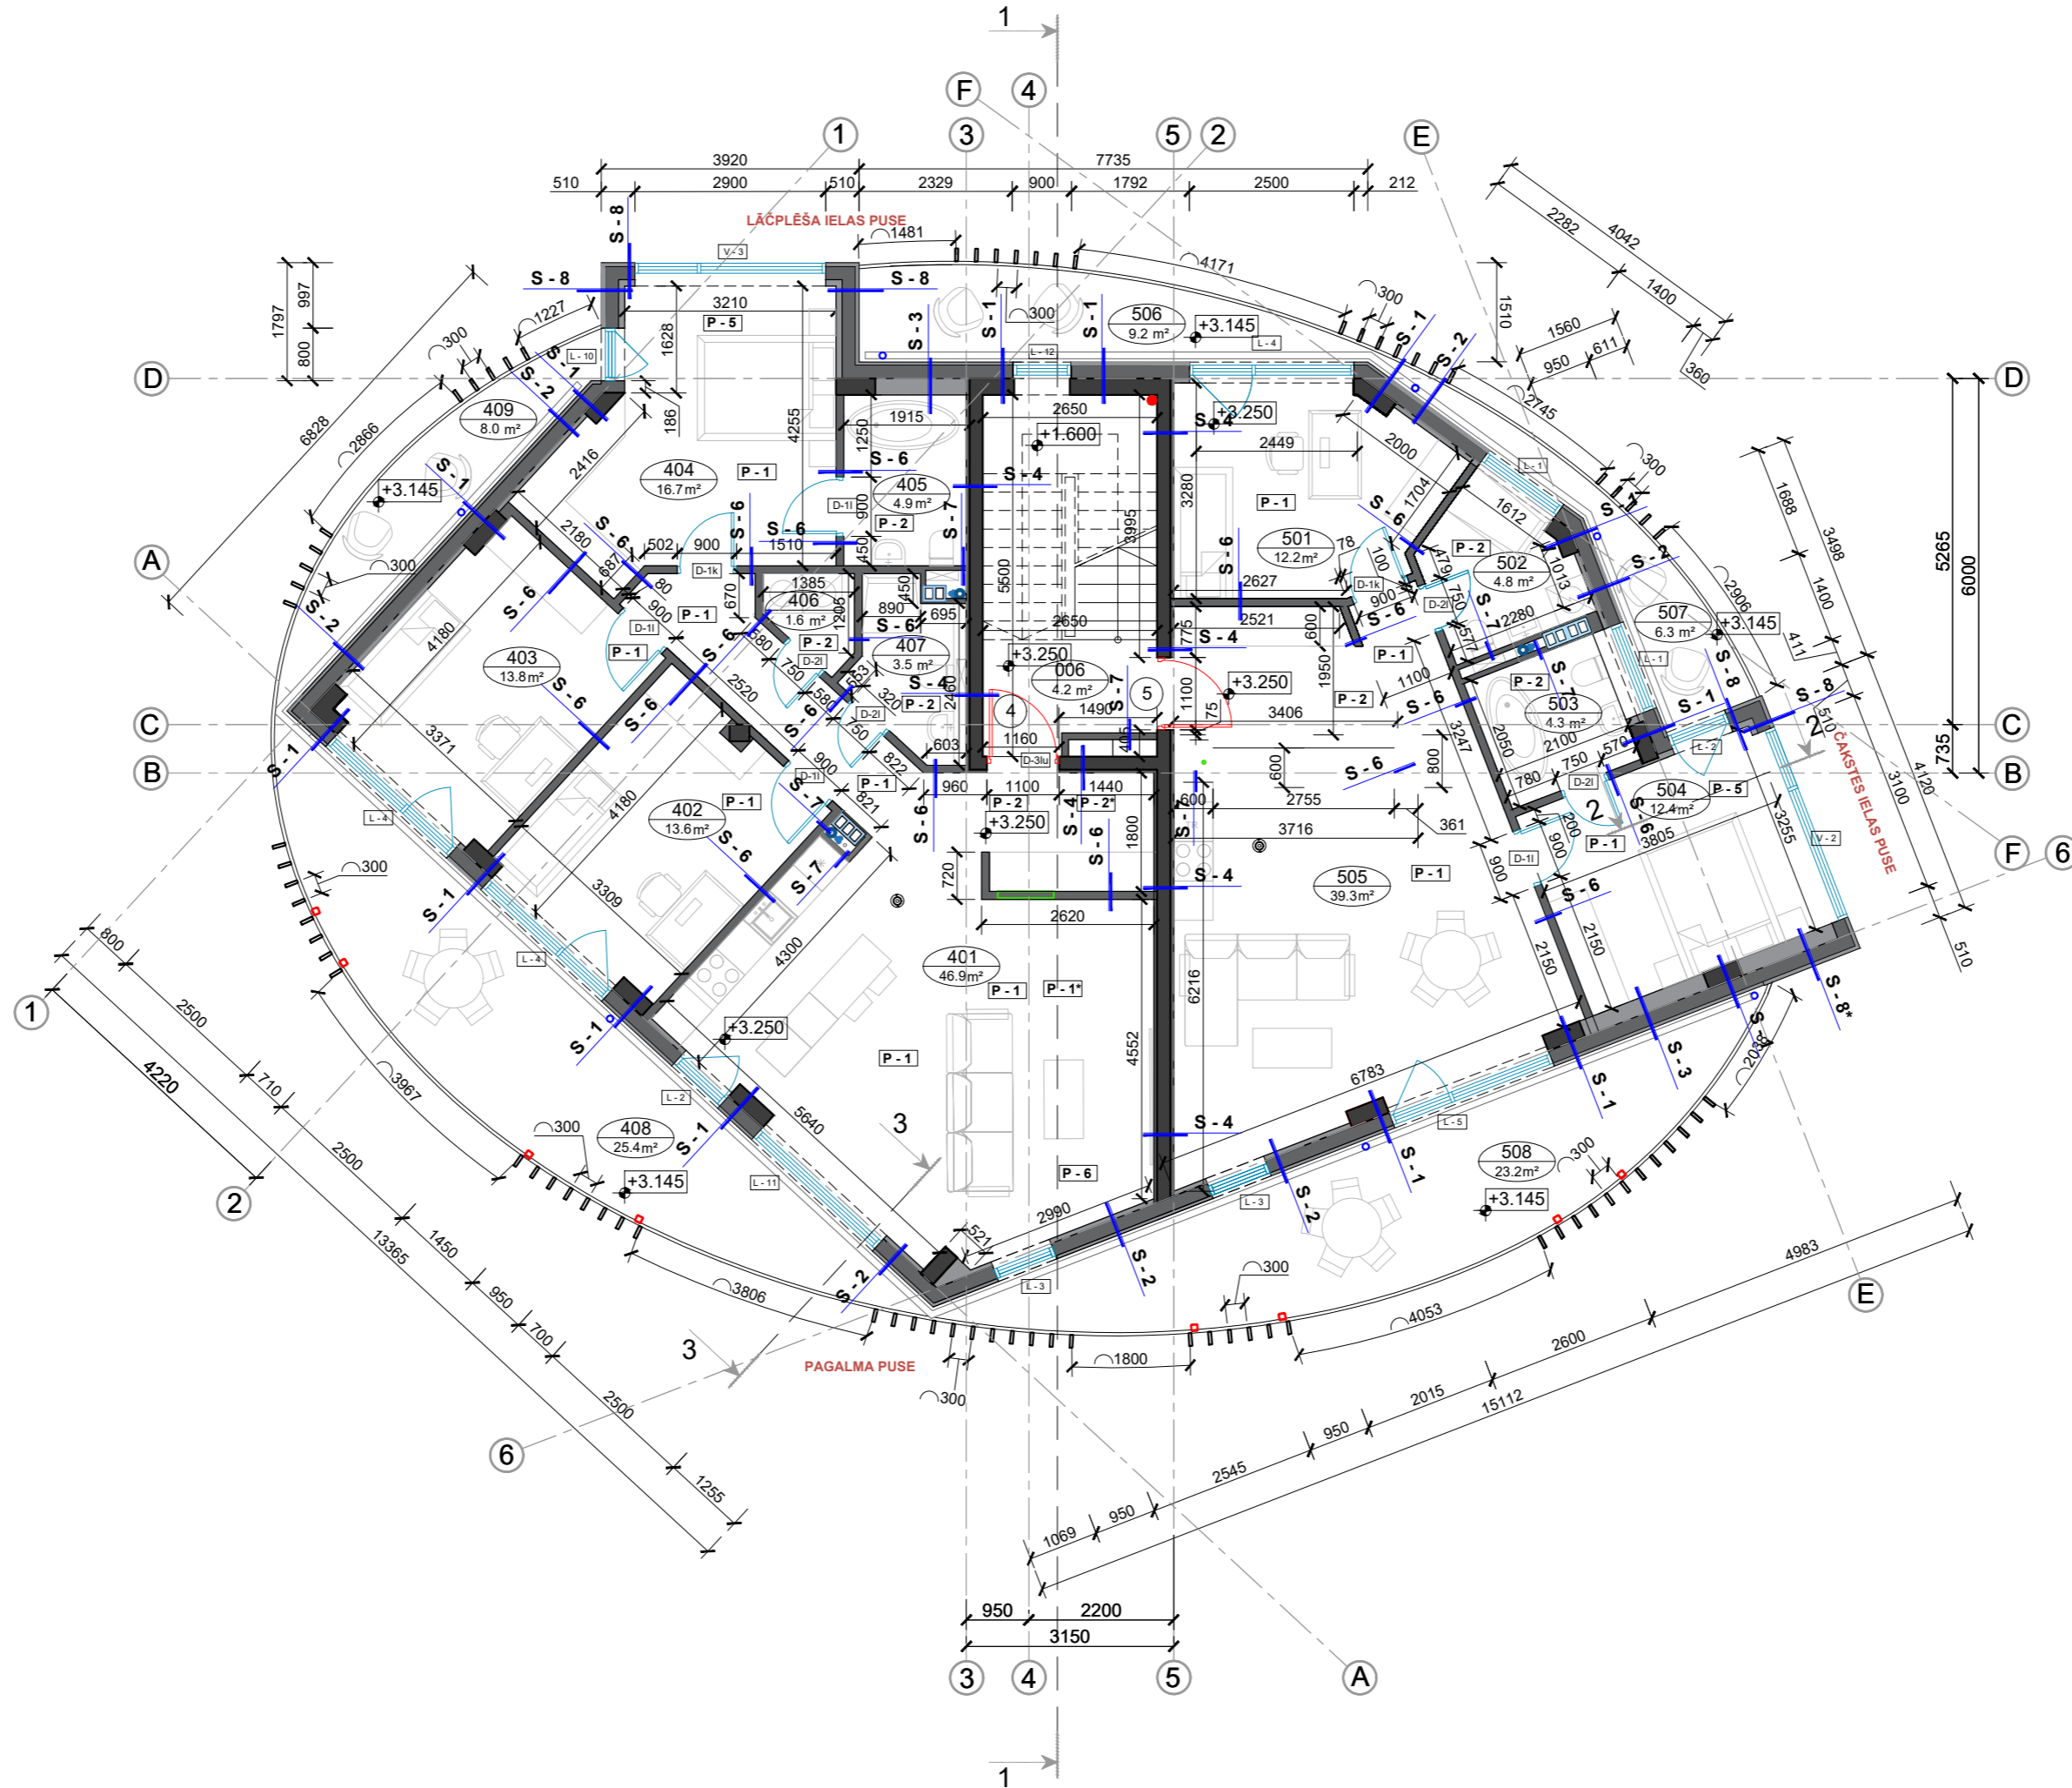

Apzīmējumi

- 004 telpas nr.
8.3 m²
- 1 dzīvokļa numurs
- V-2 loga numurs
- durvis
- logs
- D Ass
- Dūmu detektors

Piezīmes un norādījumi

1. Visi izmēri doti milimetros, augstuma atzīmes metros;
2. Drukātos rasējumus nedrīkst mērit! Lasīt rakstītos izmērus;
3. Par daudzdzīvokļu ēkas relatīvo augstuma atzīmi ±0.000 pieņemts pirmā stāva grīdas līmenis, kas atbilst LAS augstuma atzīmei +99,40
4. Būvuzņēmējam jāpārbauda dabā esošo konstrukciju dimensijas un stāvoklis un jāinformē arhitekts par jebkurām atkāpēm no rasējumiem.
5. Neskaidrības gadījumā sazināties ar projektētāju

Telpu eksplikācija otrā stāva telpām:

NR.	TELPAS NOSAUKUMS	PLATĪBA(m ²)	PIEZĪMES
-----	------------------	--------------------------	----------

Telpu eksplikācija stāva koplietošanas telpām:

006	Kāpu telpa	4.2	
Kopējā kopl. telpu platība		4.2	

Eksplikācija dzīvoklim 4:

401	Gaitenis/Virtuve/Viesistaba	46.9	
402	Gulamistaba	13.6	
403	Gulamistaba	13.8	
404	Gulamistaba	16.7	
405	Vannasistaba	4.9	
406	Veļastelpa	1.6	
407	Vannasistaba	3.5	
408	Terase	25.4	
409	Terase	8.0	

Dzīvokļa iekštelpu platība		105,2
dzīvokļa dzīvojamā platība		91,0
dzīvokļa palīgtelpu platība		10,0
Kopējā ārtelpu platība		33,4
Kopējā platība (iesk. ārtelpas)		134,4

Eksplikācija dzīvoklim 5:

501	Gulamistaba	12.2	
502	Vannasistaba	4.8	
503	Vannasistaba	4.3	
504	Gulamistaba	12.4	
505	Gaitenis/Virtuve/Viesistaba	39.3	
506	Terase	9.2	
507	Terase	6.3	
508	Terase	23.2	

Kopējā iekštelpu platība		73
Kopējā dzīvojamā platība		63.9
Kopējā palīgtelpu platība		9.1
Kopējā ārtelpu platība		38.7
Kopējā platība (iesk. ārtelpas)		111,7

Kopējā iekštelpu platība		178.2
Kopējā dzīvojamā platība		154.9
Kopējā palīgtelpu platība		23.3
Kopējā ārtelpu platība		72.1

Kopējā platība (iesk. ārtelpas)		250.3
--	--	--------------

Šis rasējums tiek izsniegts kā projekta dokumentācijas sastāvdaļa. Saņēmējs piekrīt nepavairot un neizmainīt šo rasējumu vai tā daļas bez projektētāja piekrišanas. Saņēmējs piekrīt, ka šis rasējums nav izmantojams citu objektu projektēšanai un celtniecībai bez saskaņošanas ar SIA "Arhitektu studija 4".

Pasūtītājs / Employer **SIA "Wood En"**

Izstrādātājs / Consultant

SIA Arhitektu studija 4
Pils iela 16c, Sigulda,
Siguldas nov., LV-2150
Reģistr. Nr.: 40103162739
Tālrunis: +371 26461985
e-pasts: ivars@as4.lv
Būvkom. reģ.Nr.: 8859-R



Valdes loceklis I. Vaišļa

Kadastra apzīm. 8015 002 3122

Projekts / Project
Dzīvokļu mājas jaunbūve

Būve / Object
Daudzdzīvokļu mājas jaunbūve

Objekta adrese / Adress
Jāņa Čakstes iela 11, Sigulda Siguldas nov.

Rasējums / Drawing
2. stāva plāns

Būvproj. AR daļas vad. G. Graudupe

Izstrādātājs E. Austrīņš

Izstrādātājs M. Razumovska

Mērogs Scale 1:100 Stadija Stage BP

Nozare Branch Arhitektūras risinājumi

Reģ. Nr. AS4-EA-0622 Pasūtījuma Nr. 1/20-09/AS21

Datums Date 01.06.2022.