


# TREŠĀ STĀVA PLĀNS

Mērogs 1:100

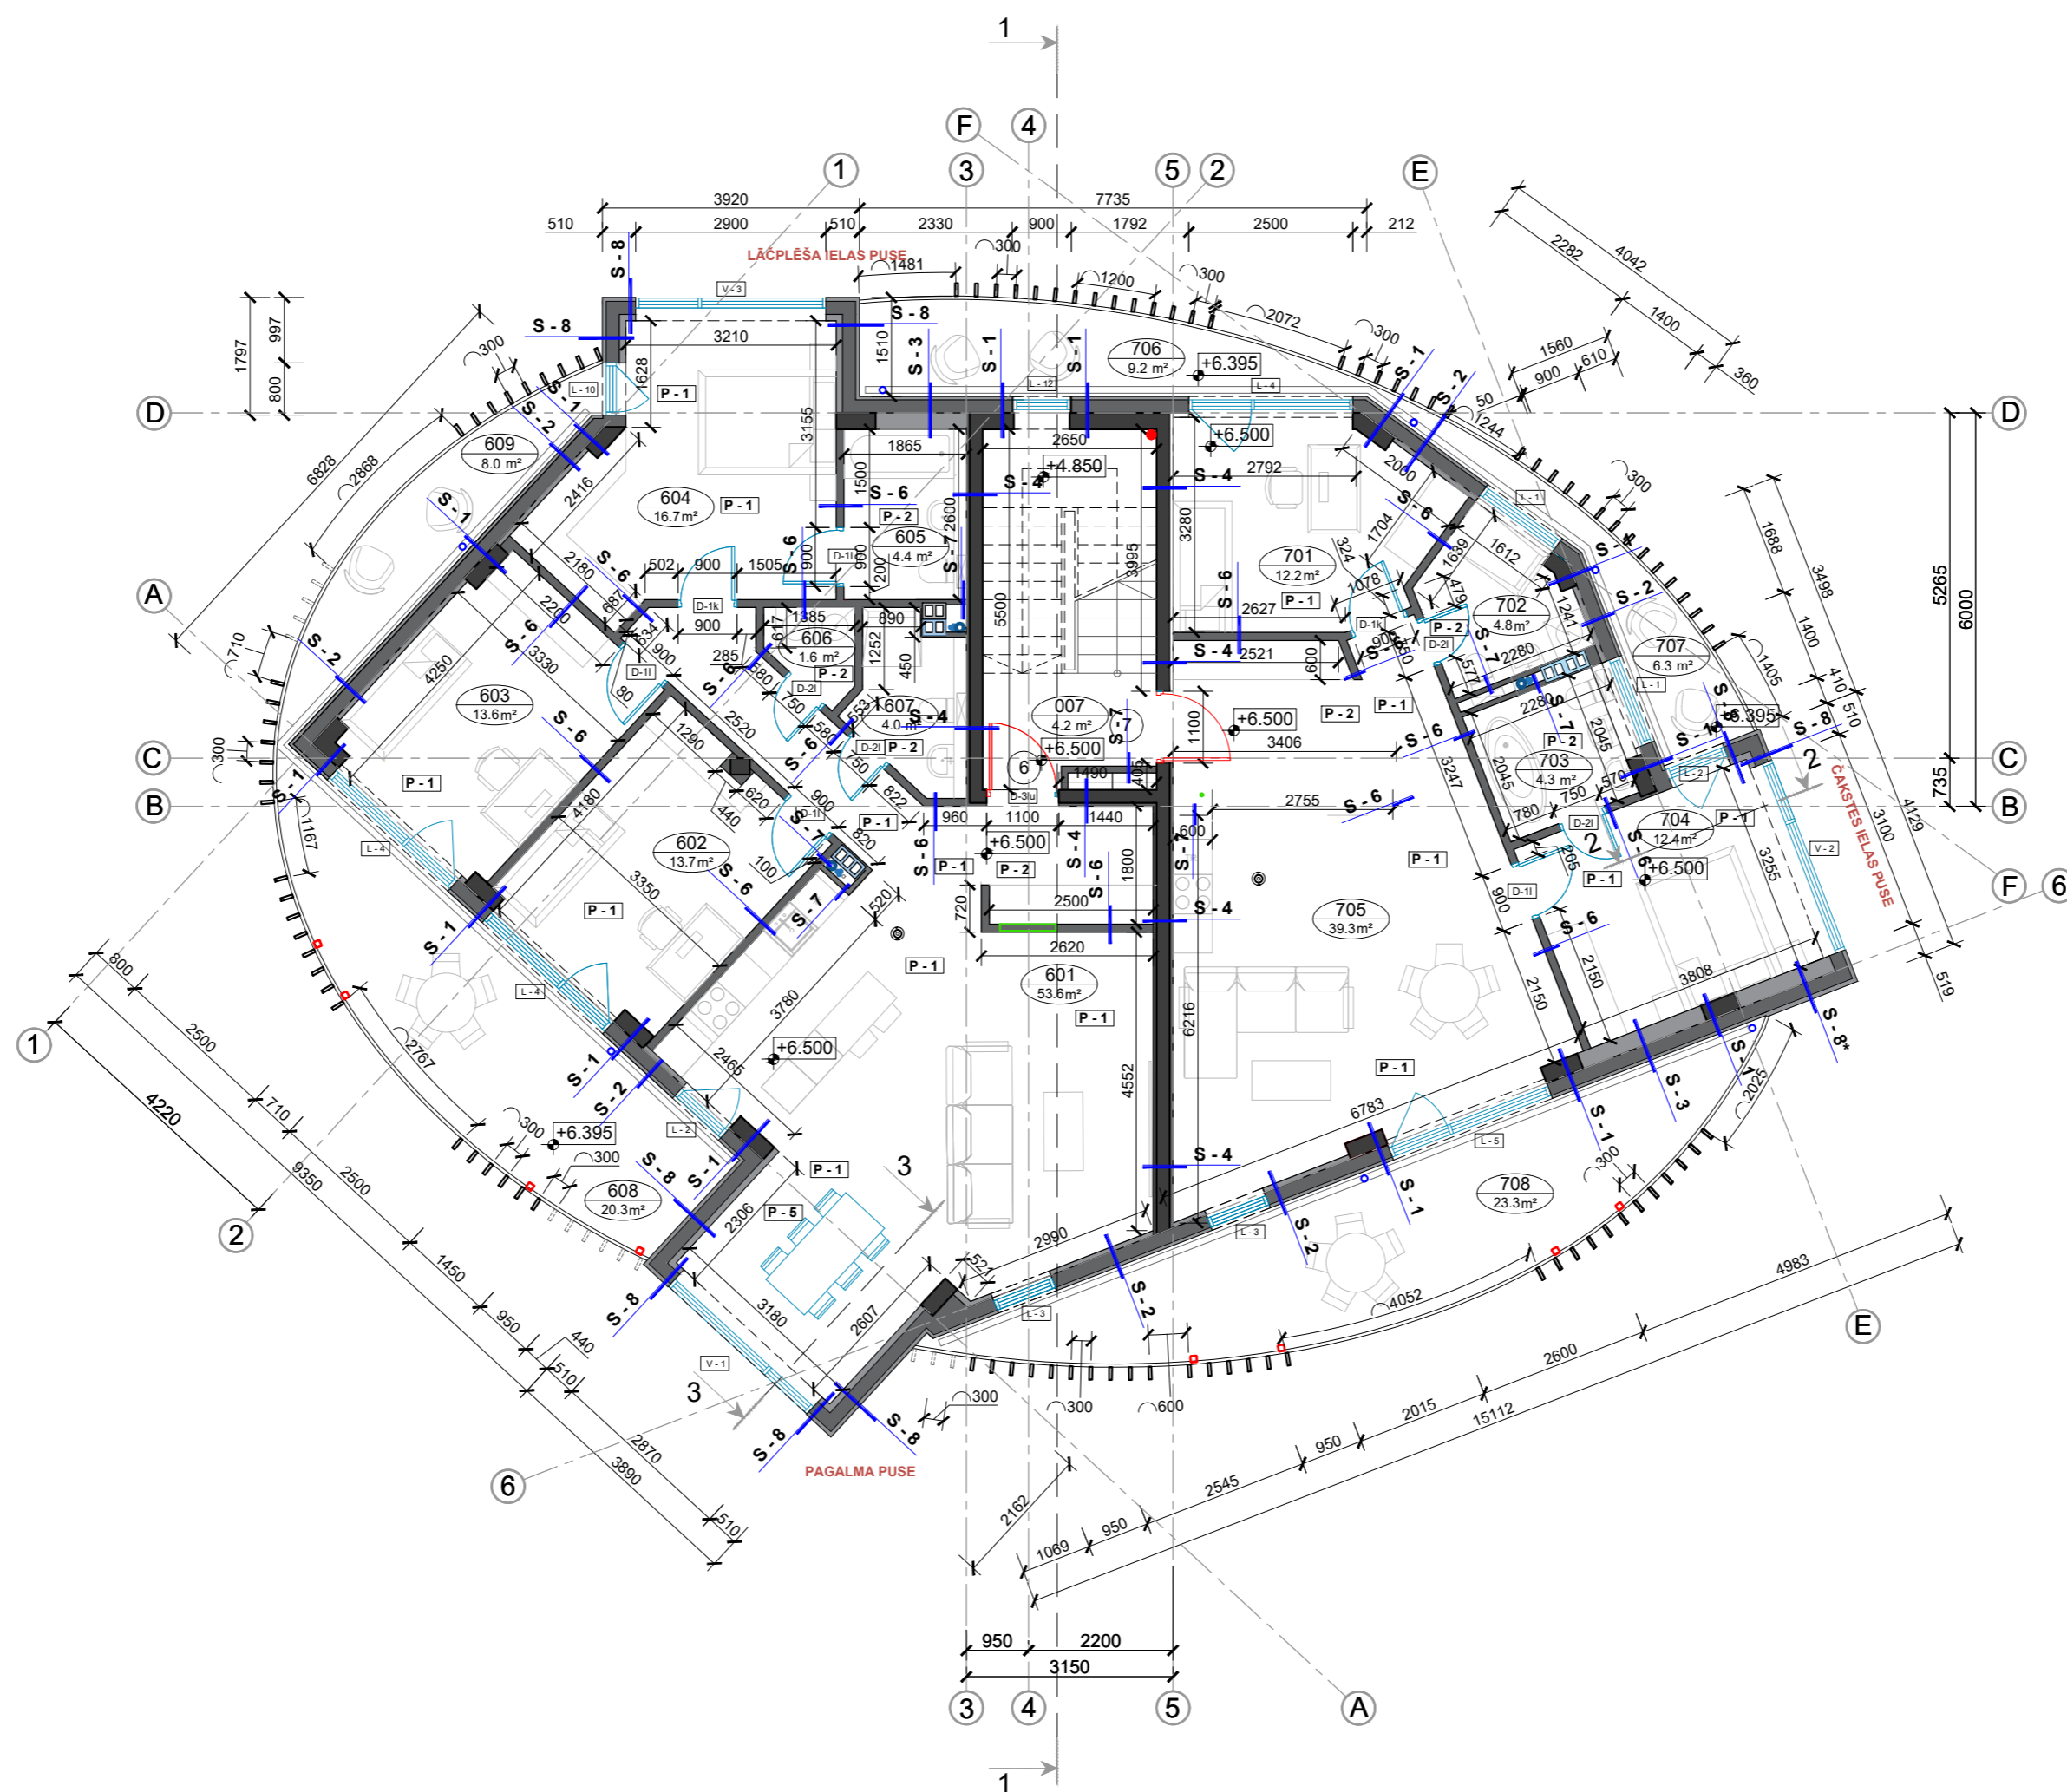

## Apzīmējumi

- 004 telpas nr.  
8.3 m<sup>2</sup>
- 1 dzīvokļa numurs
- V-2 loga numurs
- durvis
- logs
- D Ass
- ⊙ Dūmu detektors

## Piezīmes un norādījumi

1. Visi izmēri doti milimetros, augstuma atzīmes metros;
2. Drukātos rasējumus nedrīkst mērit! Lasīt rakstītos izmērus;
3. Par daudzdzīvokļu ēkas relatīvo augstuma atzīmi ±0.000 pieņemts pirmā stāva grīdas līmenis, kas atbilst LAS augstuma atzīmei +99.40
4. Būvuzņēmējam jāpārbauda dabā esošo konstrukciju dimensijas un stāvoklis un jāinformē arhitekts par jebkurām atkāpēm no rasējumiem.
5. Neskaidrības gadījumā sazināties ar projektētāju

### Telpu eksplikācija trešā stāva telpām:

NR.	TELPAS NOSAUKUMS	PLATĪBA(m <sup>2</sup> )	PIEZĪMES
-----	------------------	--------------------------	----------

### Telpu eksplikācija stāva koplietošanas telpām:

007	Kāpnutelpa	4.2	
<b>Kopējā kopl. telpu platība</b>		<b>4.2</b>	

### Eksplikācija dzīvoklim 6:

601	Gaitenis/Virtuve/Viesistaba	53.6	
602	Gujamistaba	13.7	
603	Gujamistaba	13.6	
604	Gujamistaba	16.7	
605	Vannasistaba	4.4	
606	Veļastelpa	1.6	
607	Vannaistaba	4.0	
608	Terase	8.0	
609	Terase	20.3	
<b>Dzīvokļa iekštelpu platība</b>		<b>111,8</b>	
<b>dzīvokļa dzīvojamā platība</b>		<b>97,6</b>	
<b>dzīvokļa palīgtelpu platība</b>		<b>10,0</b>	
<b>Kopējā ārtelpu platība</b>		<b>28,3</b>	
<b>Kopējā platība (iesk. ārtelpas)</b>		<b>135,9</b>	

### Eksplikācija dzīvoklim 7:

701	Gujamistaba	12.2	
702	Vannaistaba	4.8	
703	Vannasistaba	4.3	
704	Gujamistaba	12.4	
705	Gaitenis/Virtuve/Viesistaba	39.3	
706	Terase	9.2	
707	Terase	6.3	
708	Terase	23.3	
<b>Dzīvokļa iekštelpu platība</b>		<b>72,9</b>	
<b>dzīvokļa dzīvojamā platība</b>		<b>63,8</b>	
<b>dzīvokļa palīgtelpu platība</b>		<b>9,1</b>	
<b>Kopējā ārtelpu platība</b>		<b>38,8</b>	
<b>Kopējā platība (iesk. ārtelpas)</b>		<b>111,7</b>	

<b>Kopējā iekštelpu platība</b>		<b>184,7</b>	
<b>Kopējā dzīvojamā platība</b>		<b>161,4</b>	
<b>Kopējā palīgtelpu platība</b>		<b>23,3</b>	
<b>Kopējā ārtelpu platība</b>		<b>67,1</b>	
<b>Kopējā platība (iesk. ārtelpas)</b>		<b>251,8</b>	

Šis rasējums tiek izsniegts kā projekta dokumentācijas sastāvdaļa. Saņēmējs piekrīt nepavairot un neizmainīt šo rasējumu vai tā daļas bez projektētāja piekrišanas. Saņēmējs piekrīt, ka šis rasējums nav izmantojams citu objektu projektēšanai un celtniecībai bez saskaņošanas ar SIA "Arhitektu studija 4".

Pasūtītājs / Employer		SIA "Wood En"	
Izstrādātājs / Consultant		SIA Arhitektu studija 4 Pils iela 16c, Sigulda, Siguldas nov., LV-2150 Reģistr. Nr.: 40103162739 Tālrunis: +371 26461985 e-pasts: ivars@as4.lv Būvkom. reģ.Nr.: 8859-R	
Valdes loceklis	I. Vaišļa		
Kadastra apzīm.	8015 002 3122		
Projekts / Project		Dzīvokļu mājas jaunbūve	
Būve / Object		Daudzdzīvokļu mājas jaunbūve	
Objekta adrese / Adress		Jāņa Čakstes iela 11, Sigulda Siguldas nov.	
Rasējums / Drawing		Trešā stāva plāns	
Būvproj. AR daļas vad.	G. Graudupe		
Design proj. manager	E. Austrīņš		
Izstrādātājs	M. Razumovska		
Designed by			
Mērogs	1:100	Stadija	BP
Scale		Stage	
Nozare	Arhitektūras risinājumi	Rasējuma marka un Nr.	
Branch		AR-4	
Reg. Nr.	AS4-EA-0622	Pasūtījuma Nr.	1/20-09/AS21
Ident. No		Datums	01.06.2022.