


CETURTĀ STĀVA PLĀNS

Mērogs 1:100

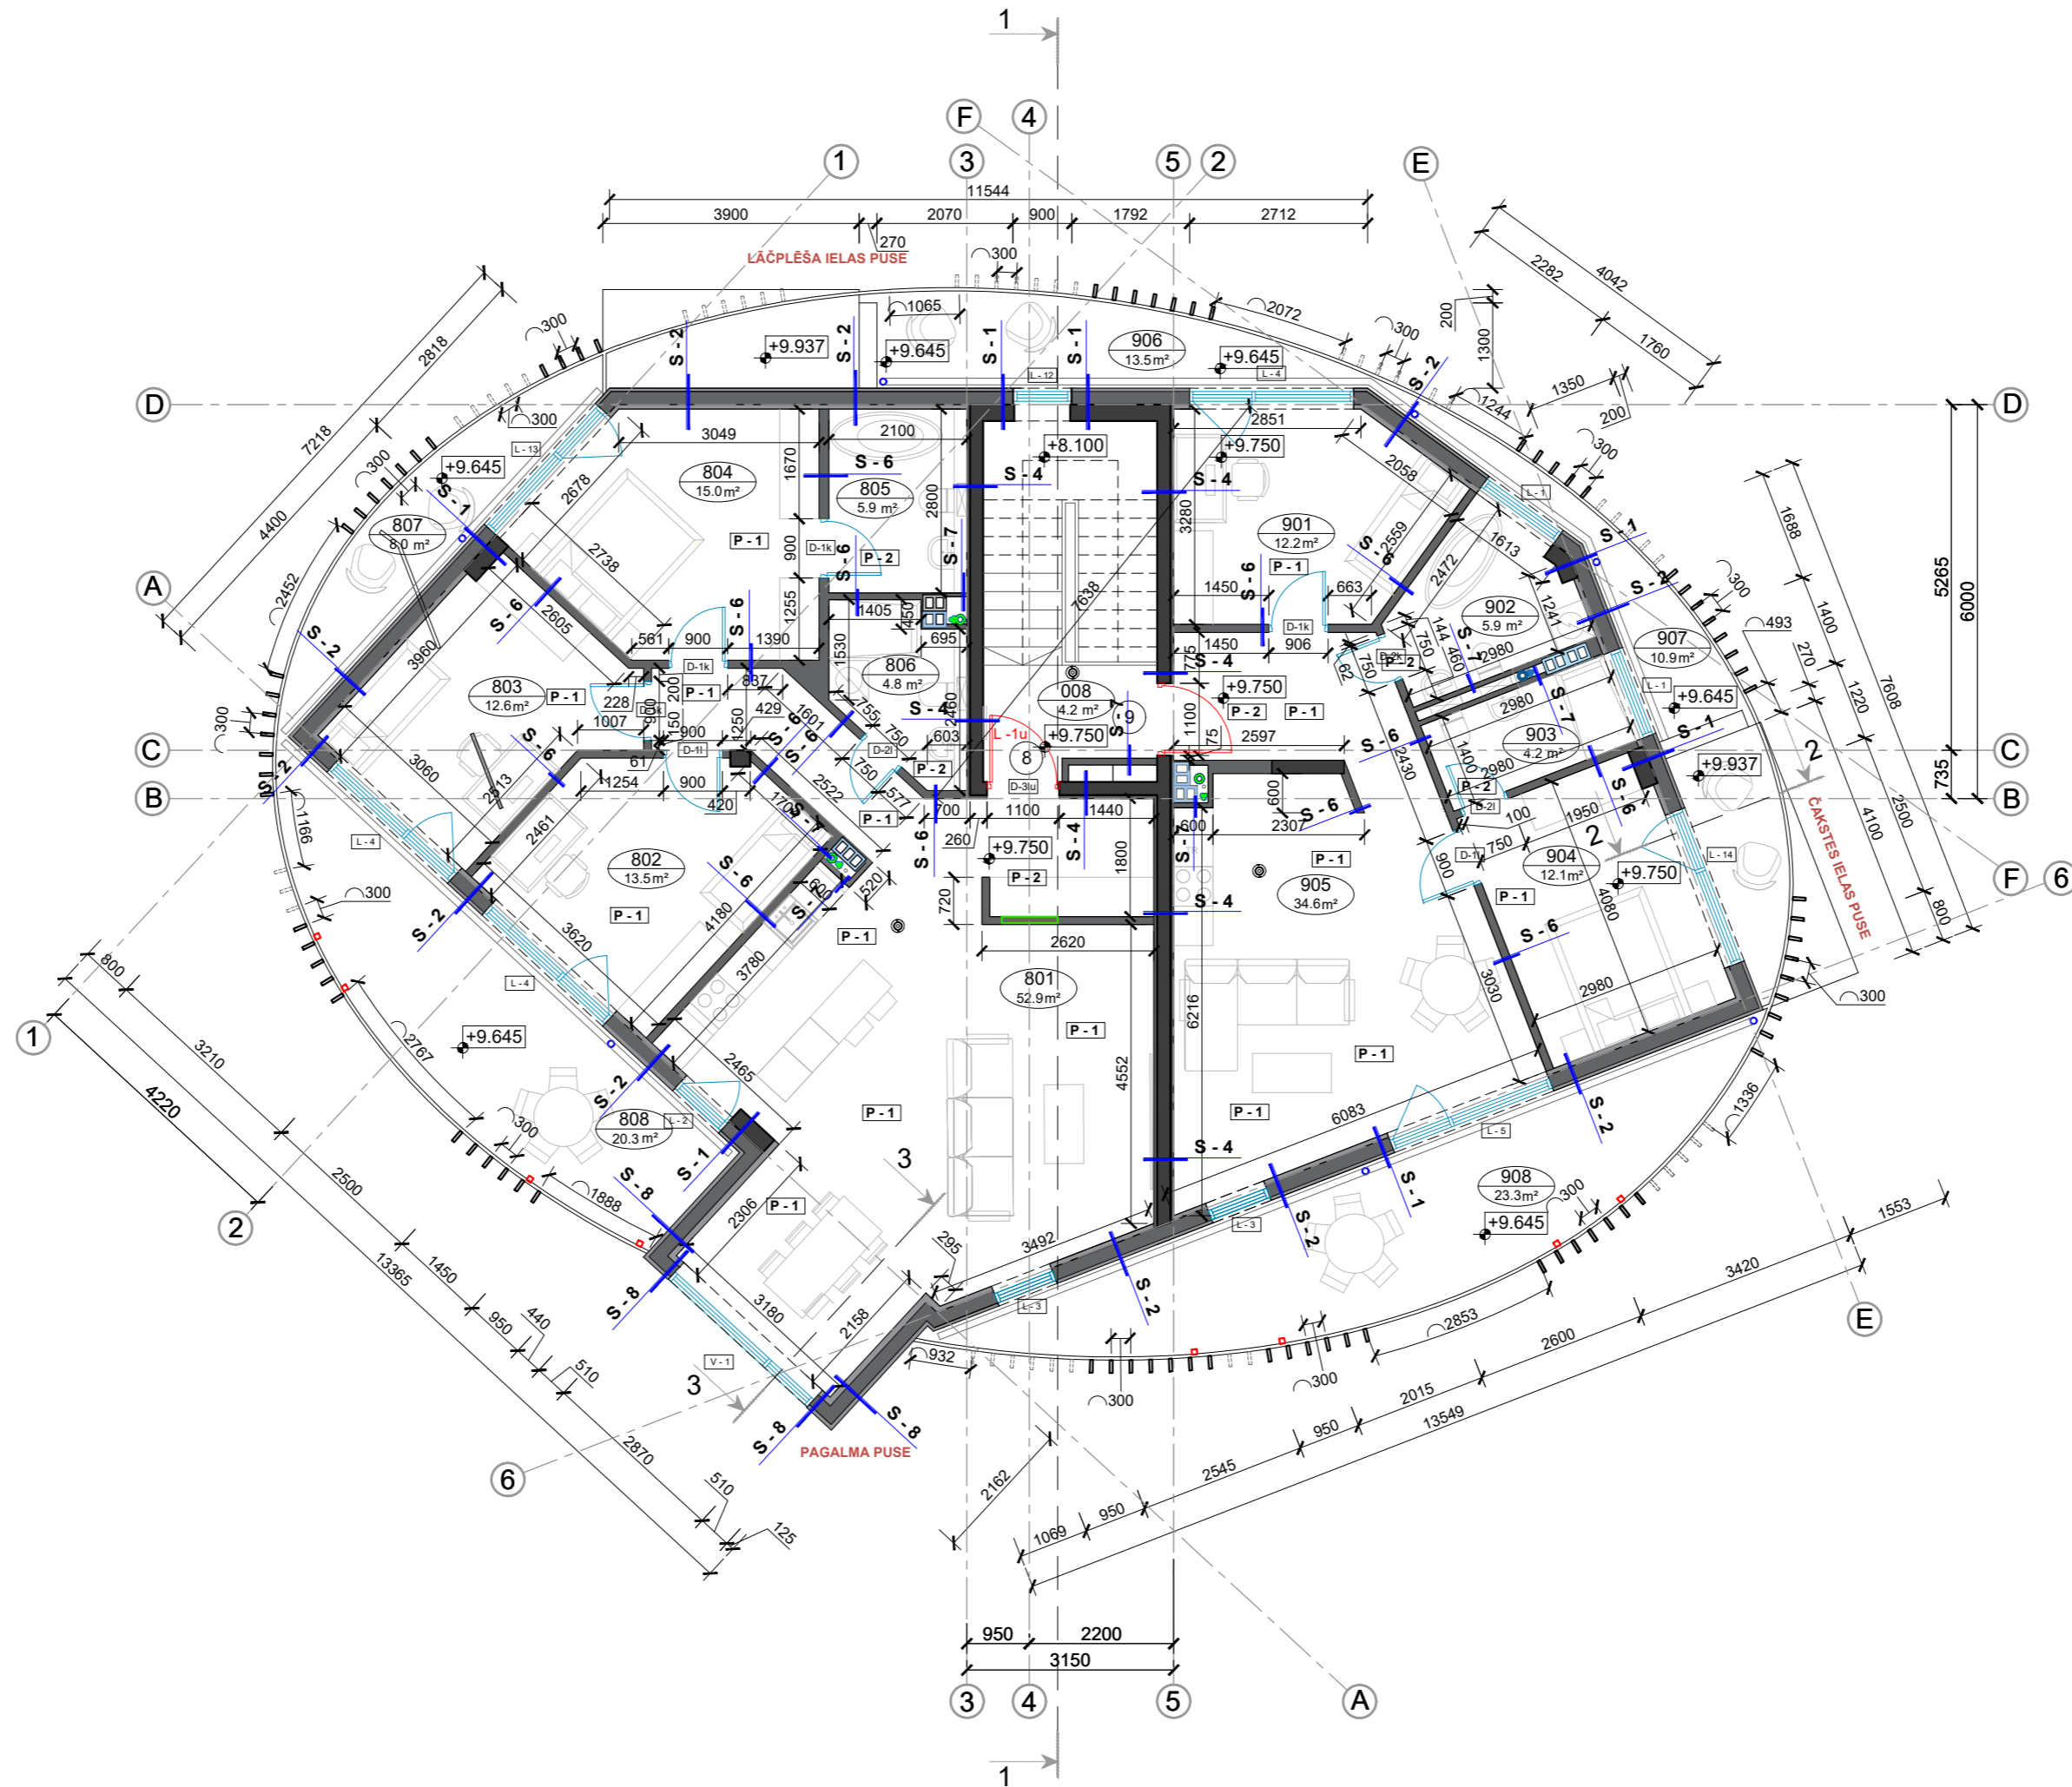

Apzīmējumi

- 004 telpas nr.
8.3 m²
- 1 dzīvokļa numurs
- V-2 loga numurs
- durvis
- logs
- D Ass
- Dūmu detektors

Piezīmes un norādījumi

1. Visi izmēri doti milimetros, augstuma atzīmes metros;
2. Drukātos rasējumus nedrīkst mērit! Lasīt rakstītos izmērus;
3. Par daudzdzīvokļu ēkas relatīvo augstuma atzīmi ±0.000 pieņemts pirmā stāva grīdas līmenis, kas atbilst LAS augstuma atzīmei +99.40
4. Būvuzņēmējam jāpārbauda dabā esošo konstrukciju dimensijas un stāvoklis un jāinformē arhitekts par jebkurām atkāpēm no rasējumiem.
5. Neskaidrības gadījumā sazināties ar projektētāju

Telpu eksplikācija ceturtā stāva telpām:

NR.	TELPAS NOSAUKUMS	PLATĪBA(m ²)	PIEZĪMES
008	Kāpnutelpa	4.2	
Telpu eksplikācija stāva koplietošanas telpām:			
Kopējā kopl. telpu platība		4,2	

Eksplikācija dzīvoklim 8:

801	Gaitenis/Virtuve/Viesistaba	52.9	
802	Guļamistaba	13.5	
803	Guļamistaba	12.6	
804	Guļamistaba	15.0	
805	Vannasistaba	5.9	
806	Vannasistaba	4.8	
807	Terase	8.0	
808	Terase	20.3	
Dzīvokļa iekštelpu platība		108,9	
dzīvokļa dzīvojamā platība		94,0	
dzīvokļa palīgtelpu platība		10,7	
Kopējā ārtelpu platība		28,3	
Kopējā platība (iesk. ārtelpas)		133,0	

Eksplikācija dzīvoklim 9:

901	Guļamistaba	12.2	
902	Vannasistaba	5.9	
903	Vannasistaba	4.2	
904	Guļamistaba	12.1	
905	Gaitenis/Virtuve/Viesistaba	34.6	
906	Terase	13.5	
907	Terase	10.9	
908	Terase	23.3	
Dzīvokļa iekštelpu platība		69,0	
dzīvokļa dzīvojamā platība		58,9	
dzīvokļa palīgtelpu platība		10,1	
Kopējā ārtelpu platība		47,7	
Kopējā platība (iesk. ārtelpas)		116,7	

Kopējā eksplikācija dzīvoklim 8:

Kopējā iekštelpu platība		177,9
Kopējā dzīvojamā platība		152,9
Kopējā palīgtelpu platība		25,0
Kopējā ārtelpu platība		76,0
Kopējā platība (iesk. ārtelpas)		253,9

Šis rasējums tiek izsniegts kā projekta dokumentācijas sastāvdaļa. Saņēmējs piekrīt nepavairot un neizmainīt šo rasējumu vai tā daļas bez projektētāja piekrišanas. Saņēmējs piekrīt, ka šis rasējums nav izmantojams citu objektu projektēšanai un celtniecībai bez saskaņošanas ar SIA "Arhitektu studija 4".

Pasūtītājs / Employer **SIA "Wood En"**

Izstrādātājs / Consultant

SIA Arhitektu studija 4
Pils iela 16c, Sigulda,
Siguldas nov., LV-2150
Reģistr. Nr.: 40103162739
Tālrunis: +371 26461985
e-pasts: ivars@as4.lv
Būvkom. reģ.Nr.: 8859-R



Valdes loceklis I. Vaišļa

Kadastra apzīm. 8015 002 3122

Projekts / Project **Dzīvokļu mājas jaunbūve**

Būve / Object **Daudzdzīvokļu mājas jaunbūve**

Objekta adrese / Adress **Jāņa Čakstes iela 11, Sigulda Siguldas nov.**

Rasējums / Drawing **Ceturtnā stāva plāns**

Būvproj. AR daļas vad. G. Graudupe

Design proj. manager E. Austrīņš

Izstrādātājs M. Razumovska

Designed by

Mērogs 1:100 Stadija BP

Scale Stage

Nozare Arhitektūras risinājumi

Branch

Reģ. Nr. AS4-EA-0622 Pasūtījuma Nr. 1/20-09/AS21

Ident. No Date **01.06.2022.**