


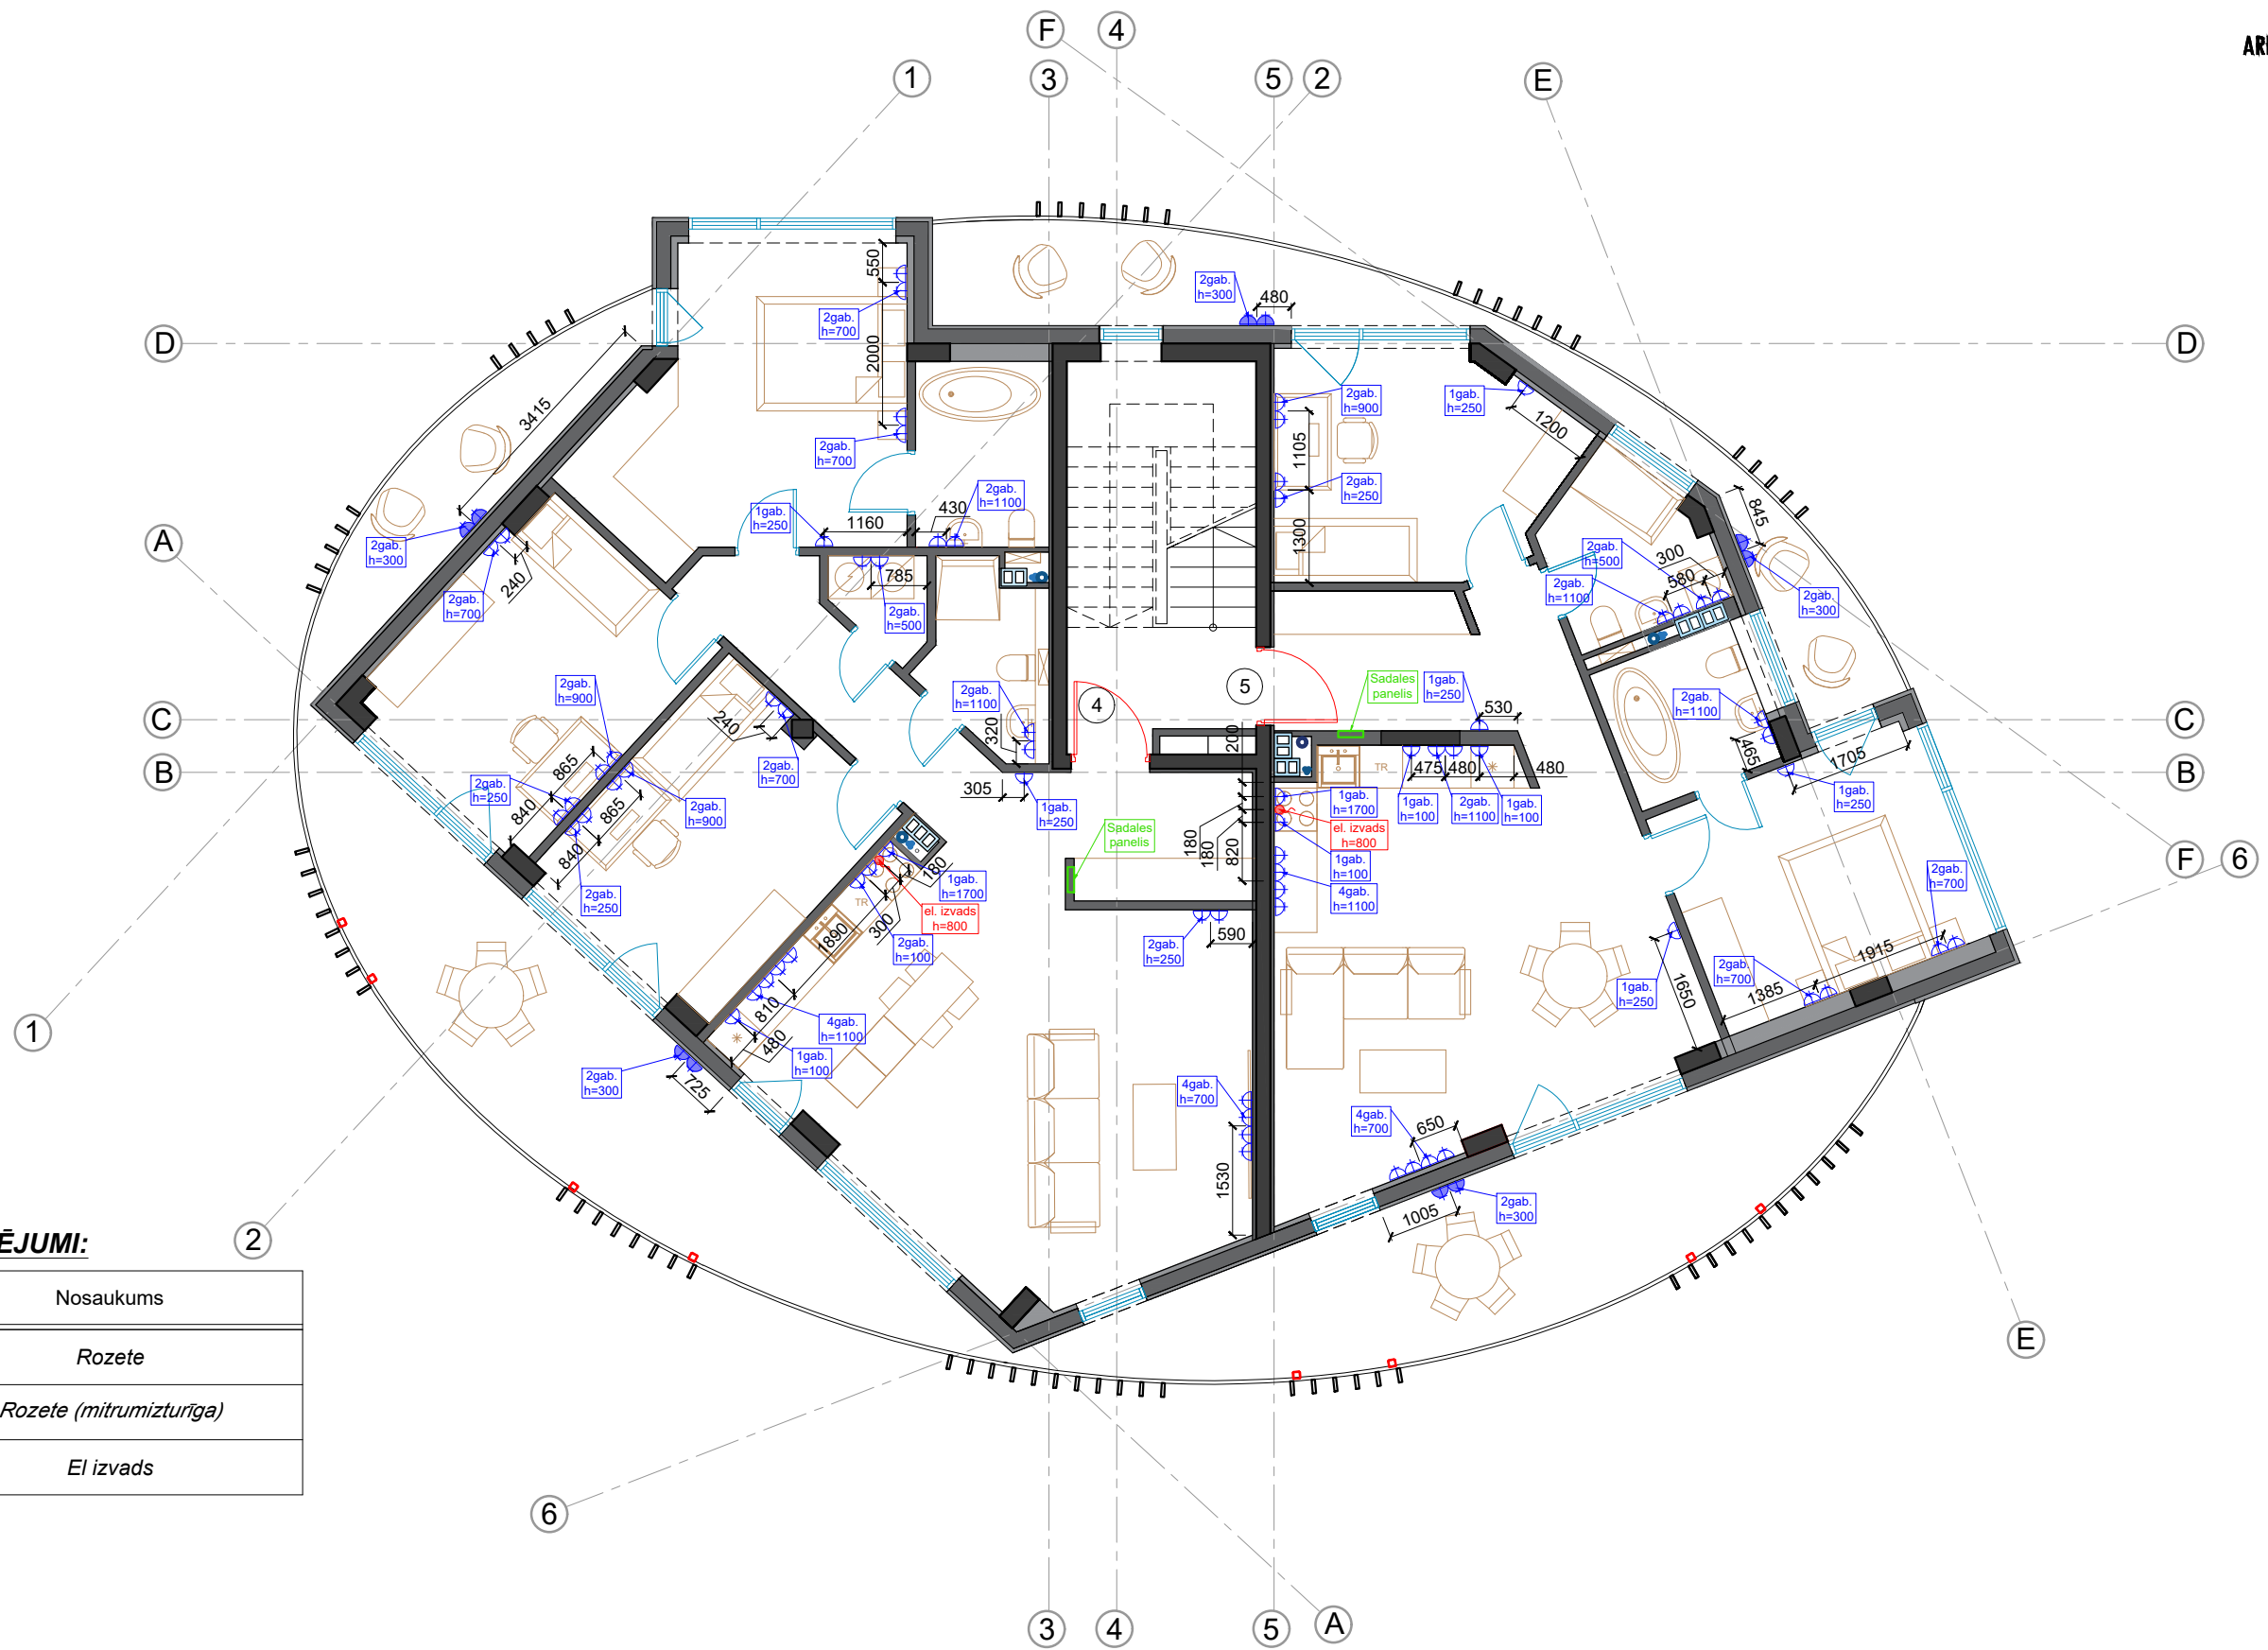


# OTRĀ STĀVA ROZEŠU SHĒMA

Jāņa Čakstes ielai 11



## NOTEIKTIE APZĪMĒJUMI:

Apzīmējums	Nosaukums
	Rozete
	Rozete (mitrumizturīga)
	El izvads