


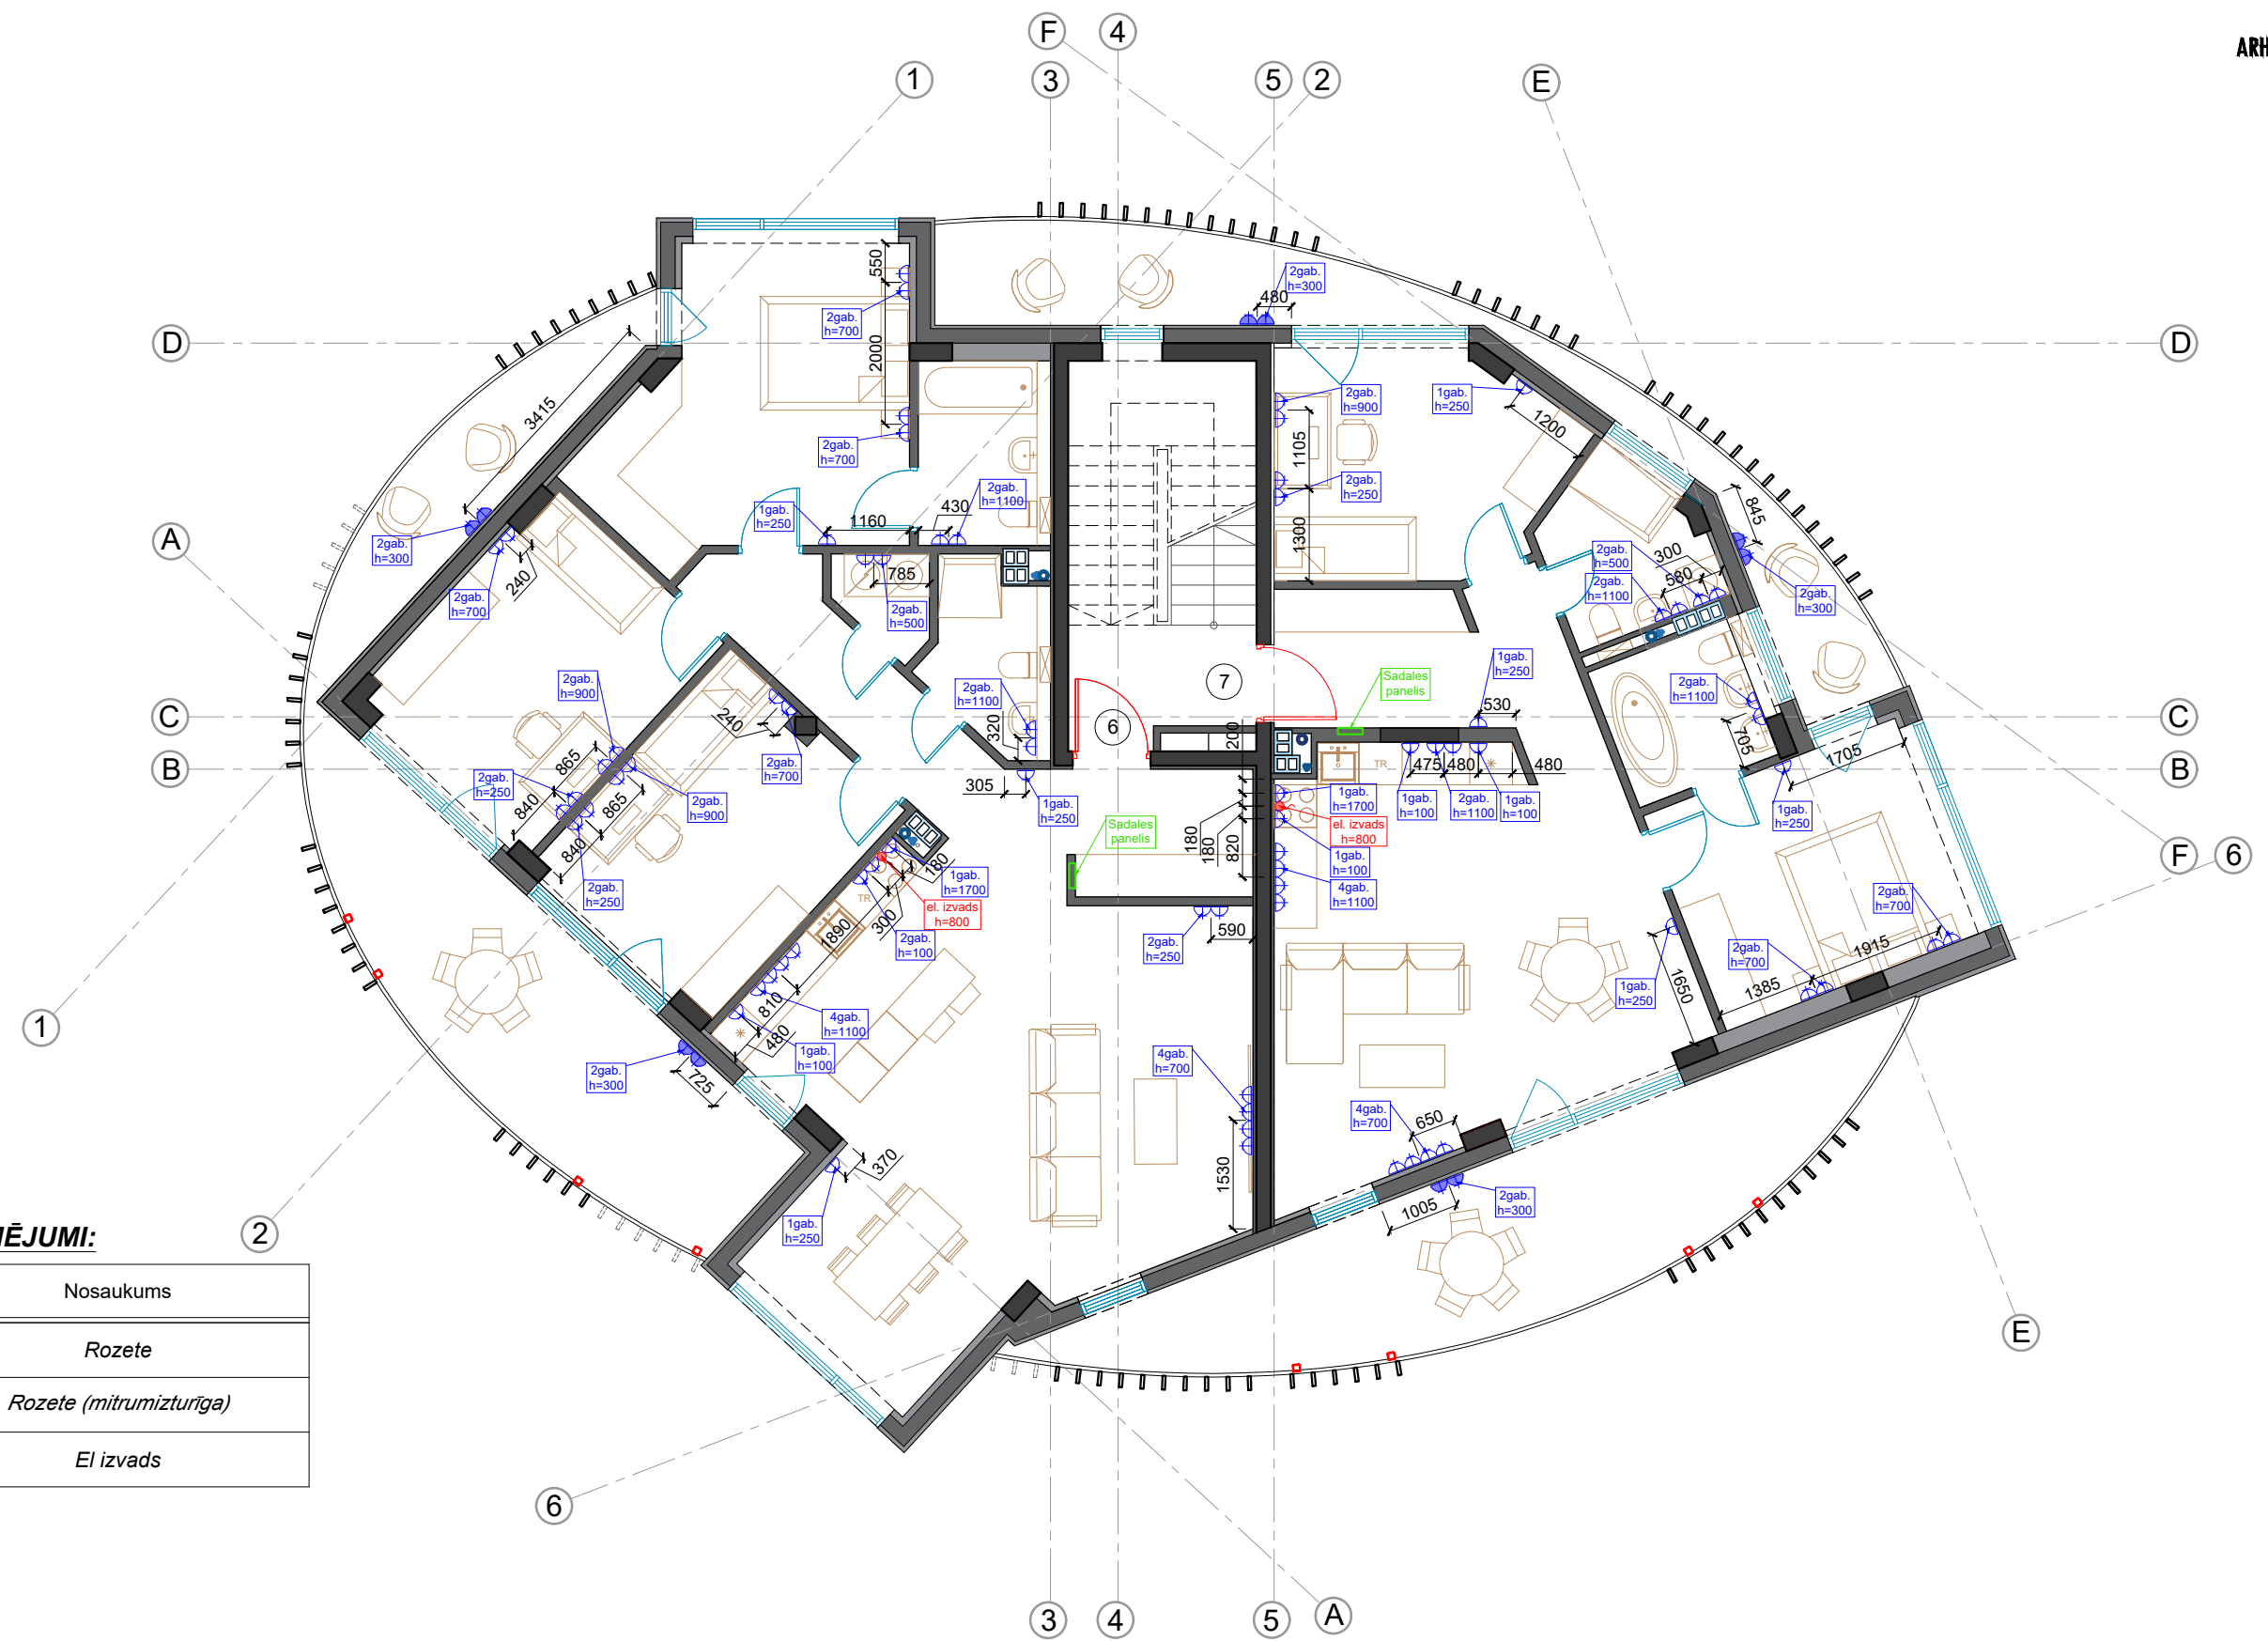


TREŠĀ STĀVA ROZEŠU SHĒMA

Jāņa Čakstes ielai 11



NOTEIKTIE APZĪMĒJUMI:

Apzīmējums	Nosaukums
	Rozete
	Rozete (mitrumizturīga)
	El izvads